


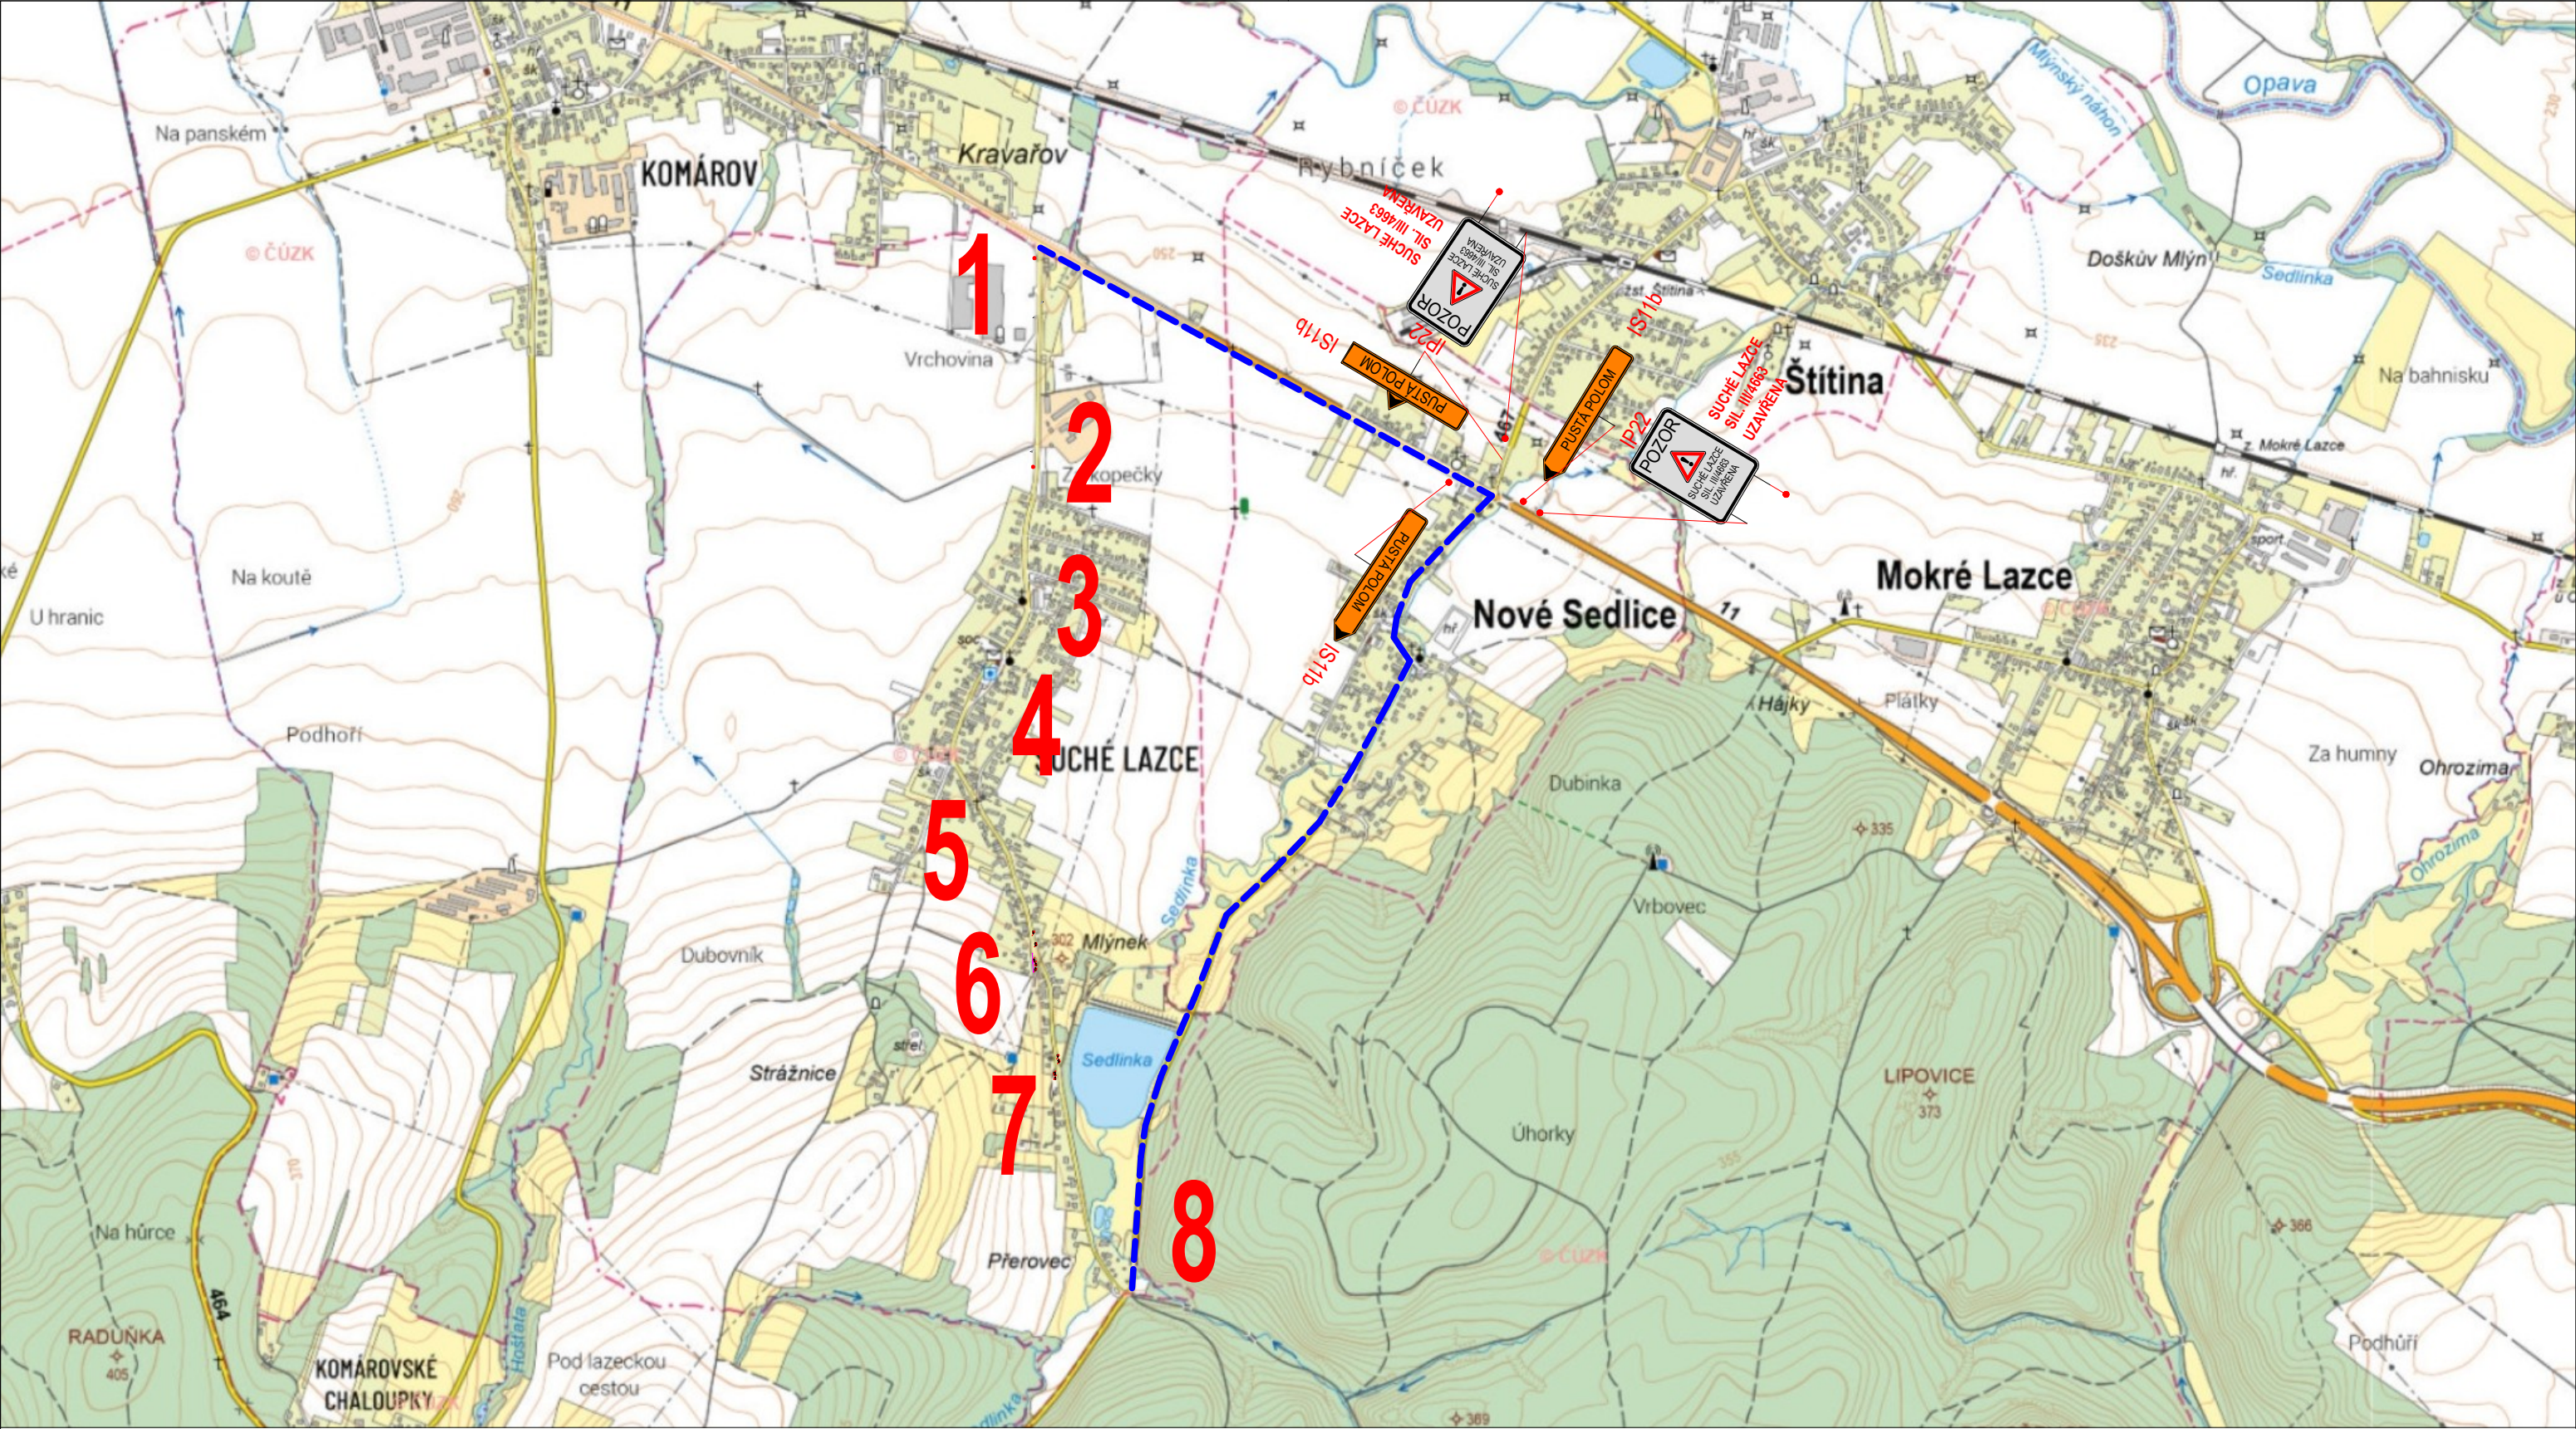

Omezený úsek

Objízdná trasa

A15 Navržené přechodné DZ


P4 Stávající svlé DZ

P4 Zrušené stávající svlé DZ

Autor:	Dopravní Značení Tkadleček, Grudova 4, 747 05 Opava		
Zodp. projektant:	Jan Tkadleček	IČO: 087 346 31	
Vypracoval:	Jan Tkadleček	tel.: 737 351 772	
Kontroloval:	Ing. Milan Tkadleček	Datum: 08/2023	
Měřítko:	1:1000	Číslo zakázky: 75/2023	Formát: A3
Zadavatel:	Strabag a.s., Provozní jednotka Opava Krmovská 136, 747 07 Opava		
Stavba:	Oprava povrchu sil. III/4663 Suché Lazce - průtah		
Popis:	Situace širších vztahů - frézování a přípravné práce		



Výkres číslo:

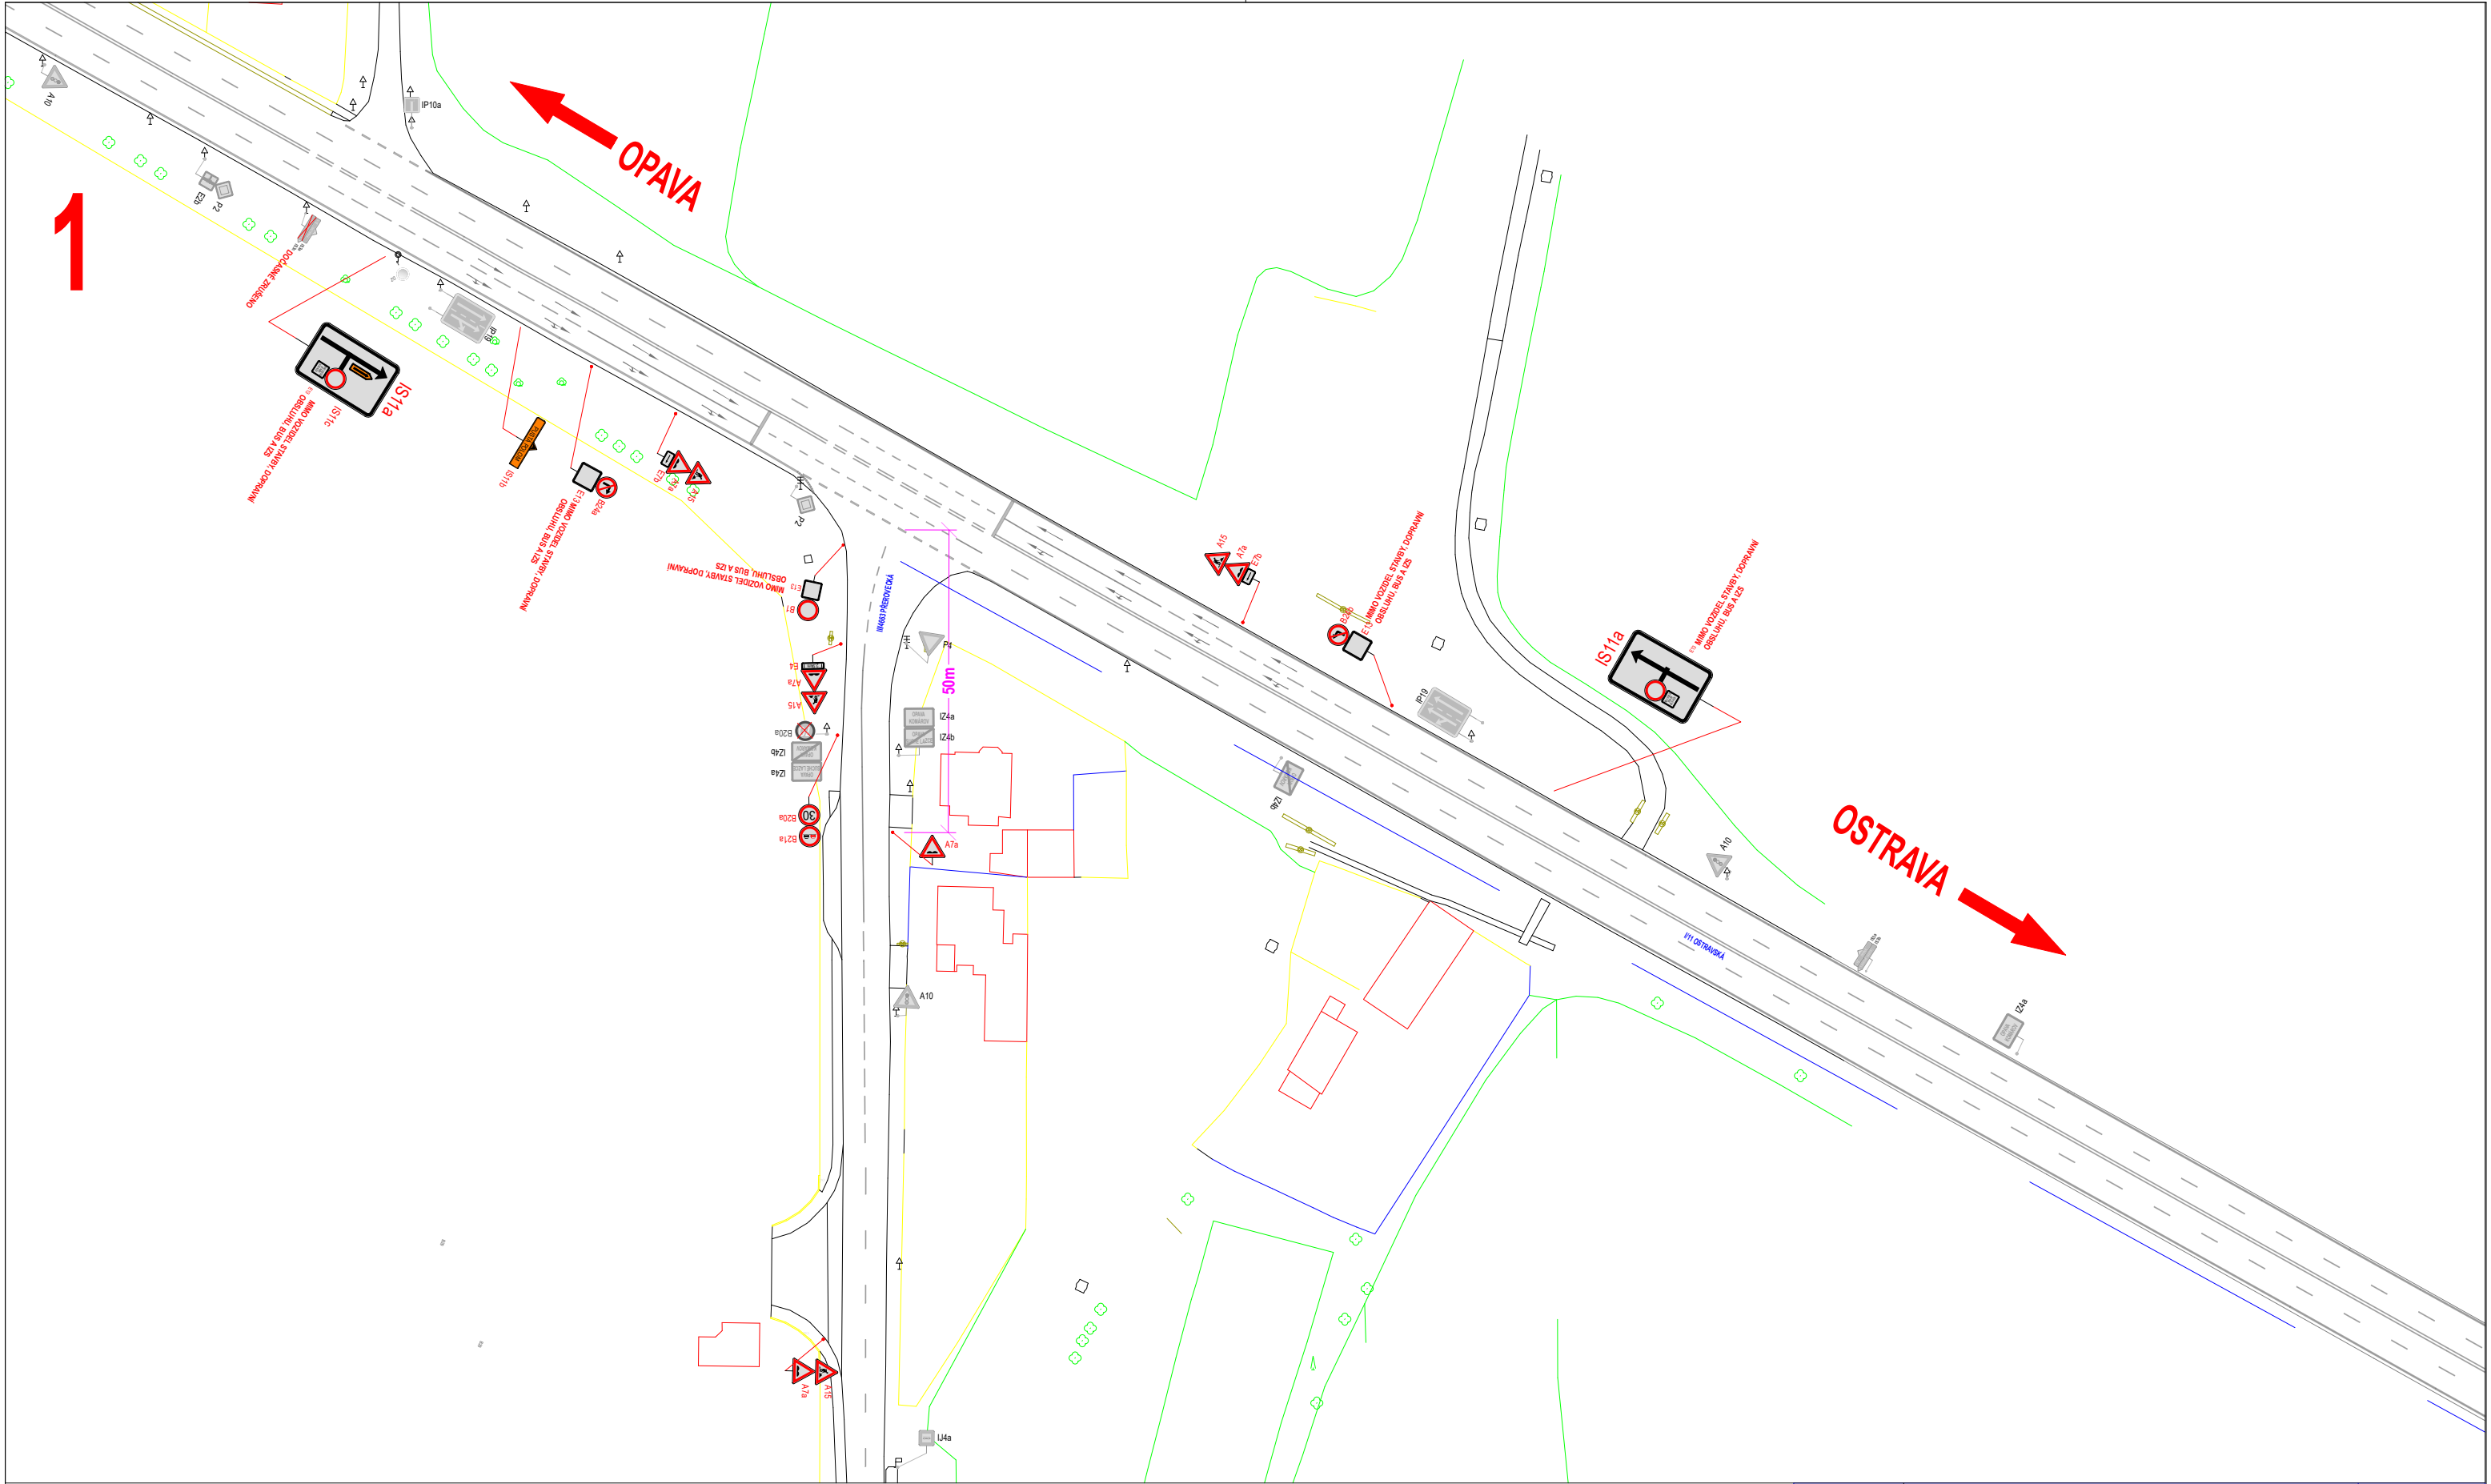

Omezený úsek

Objízdná trasa




A15 Navržené přechodné DZ

P4 Stávající svislé DZ

P4 Zrušené stávající svislé DZ

Autor:	Dopravní Značení Tkadleček, Grudova 4, 747 05 Opava		
Zodp. projektant:	Jan Tkadleček		IČO: 087 346 31
Vypracoval:	Jan Tkadleček		tel.: 737 351 772
Kontroloval:	Ing. Milan Tkadleček		Datum: 08/2023
Měřítko:	1:1000	Číslo zakázky:	75/2023 Formát: A3
Zadavatel:	Strabag a.s., Provozní jednotka Opava Krmovská 136, 747 07 Opava		
Stavba:	Oprava povrchu sil. III/4663 Suché Lazce - průtah		
Popis:	Omezení transitní dopravy, označení stavebních prací		

Výkres číslo:
DZ-1

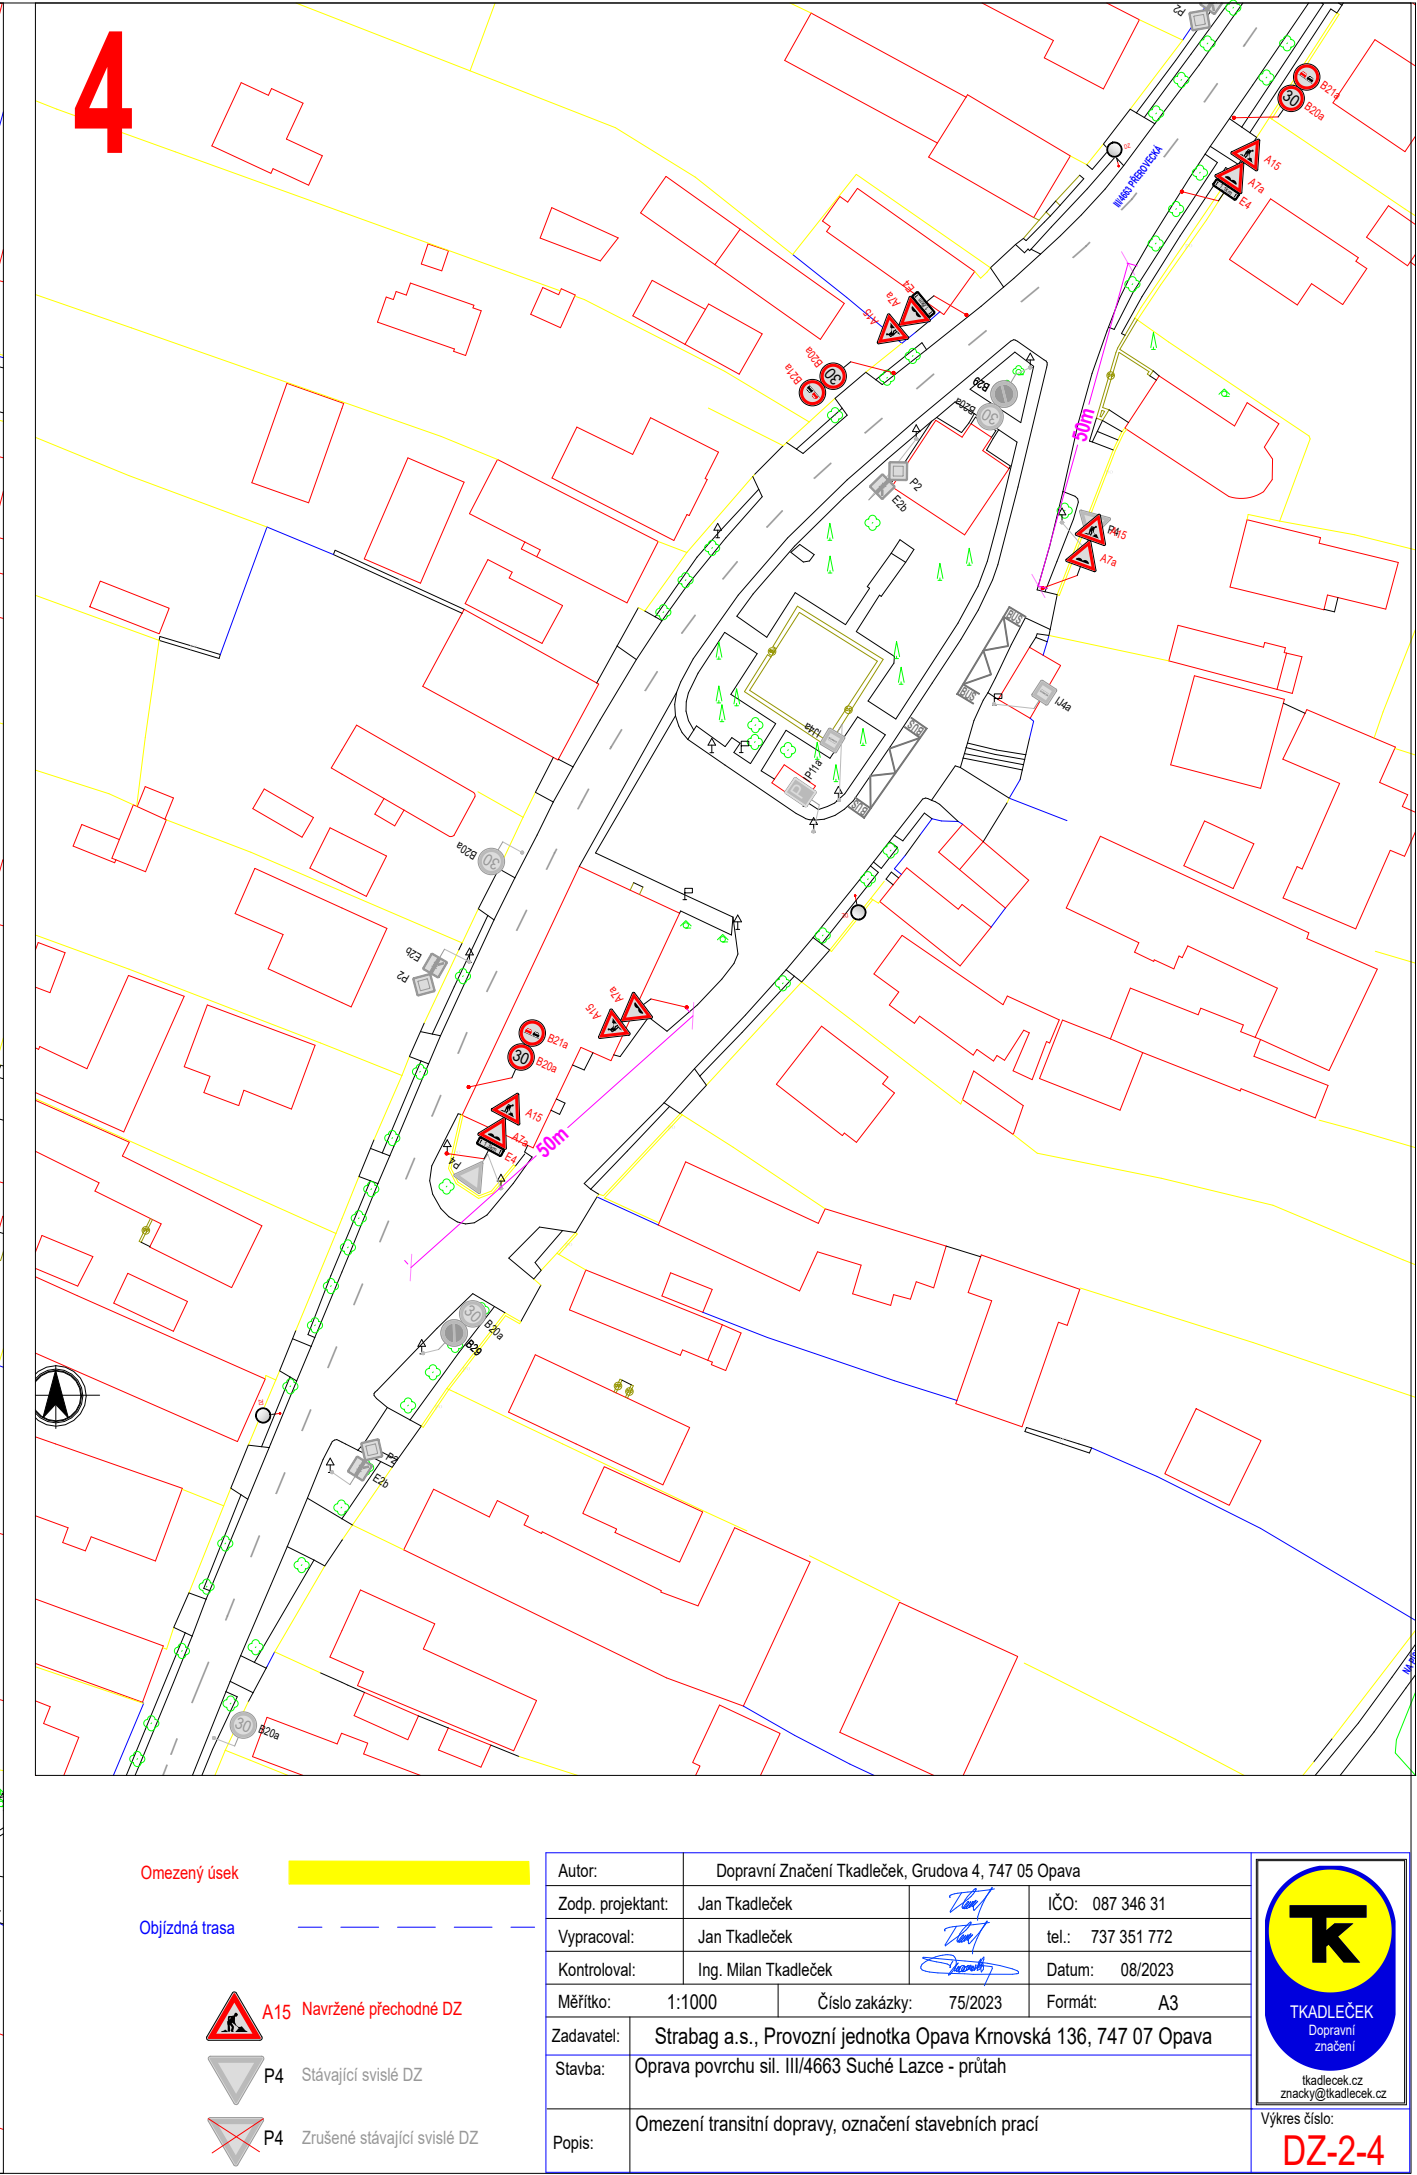
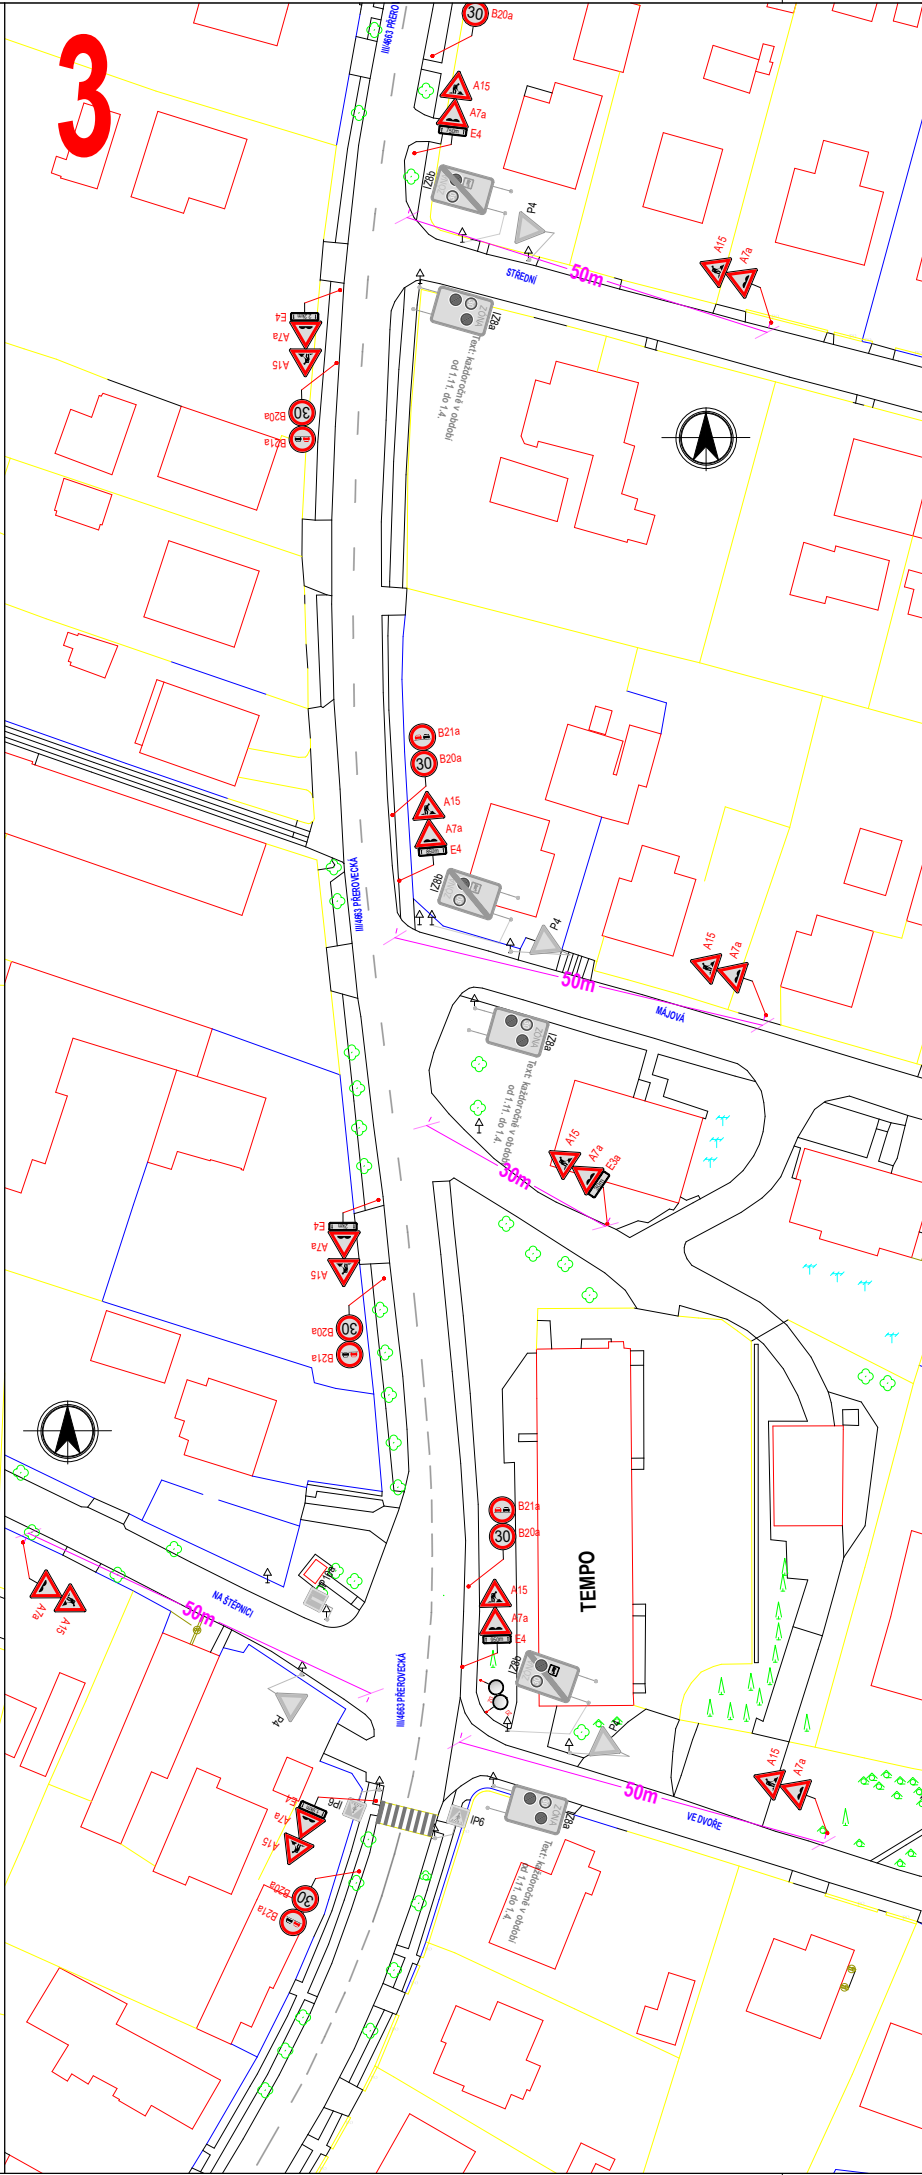
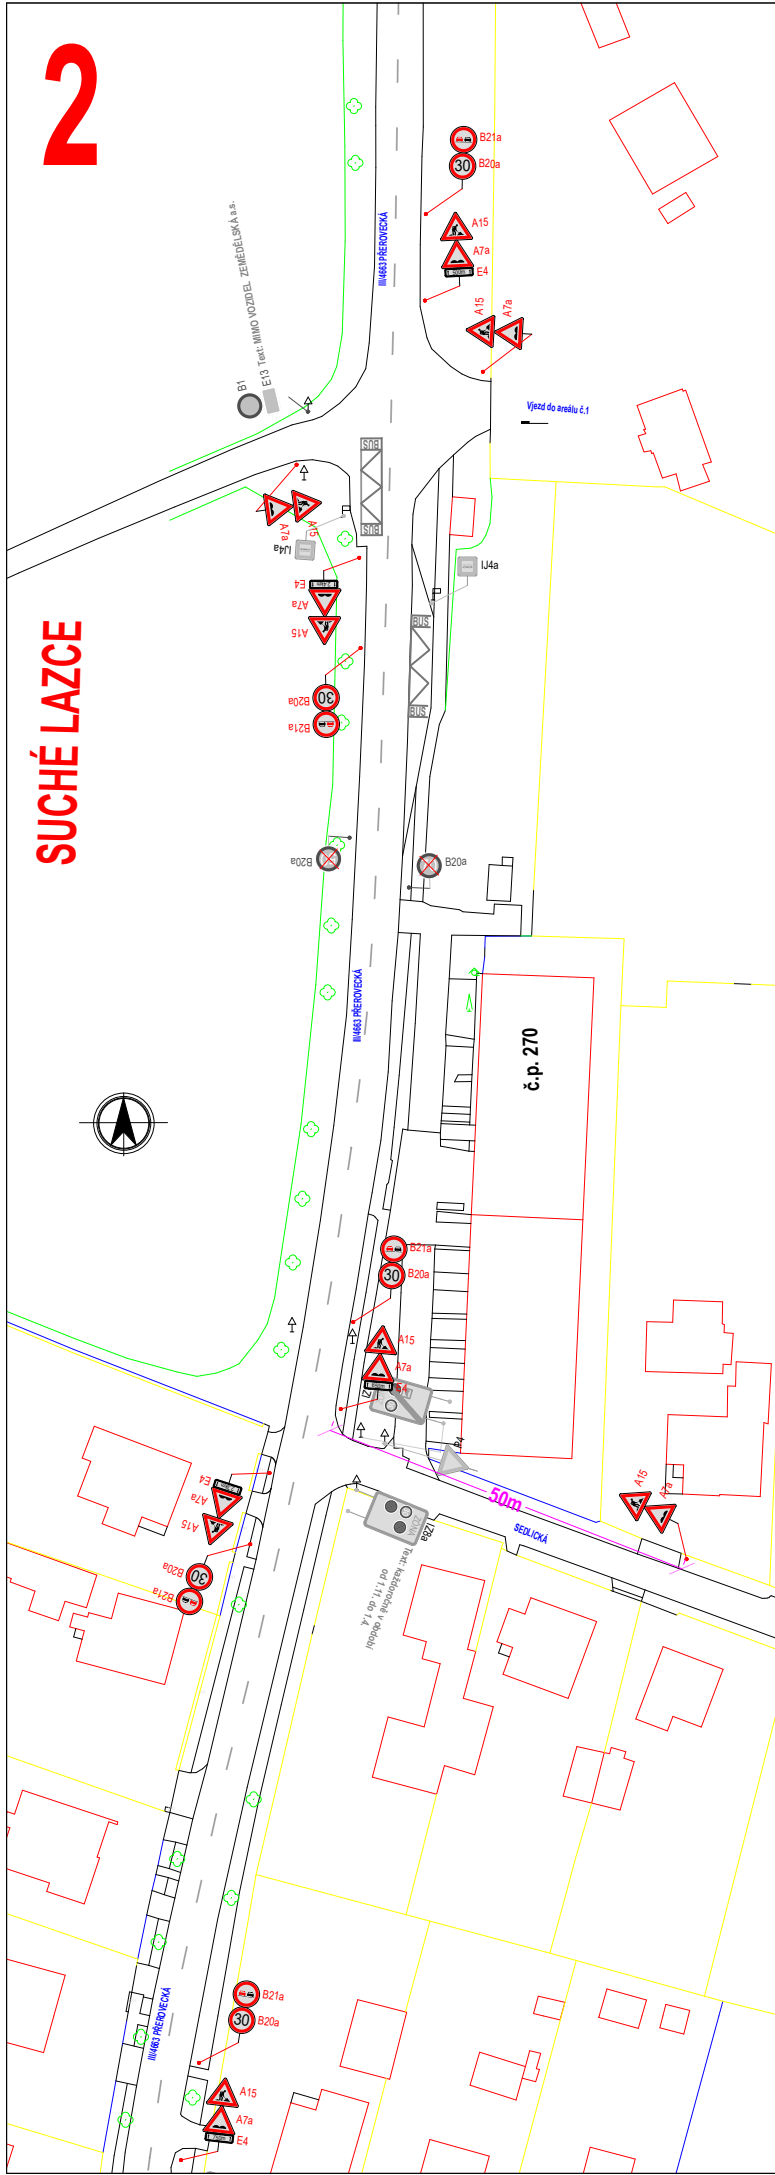


- Omezený úsek
- Objízdná trasa
- A15 Navržené přechodné DZ
- P4 Stávající vislé DZ
- P4 Zrušené stávající vislé DZ

Autor:	Dopravní Značení Tkadleček, Grudova 4, 747 05 Opava		
Zodp. projektant:	Jan Tkadleček	IČO: 087 346 31	
Vypracoval:	Jan Tkadleček	tel.: 737 351 772	
Kontroloval:	Ing. Milan Tkadleček	Datum: 08/2023	
Měřítko:	1:1000	Číslo zakázky: 75/2023	Formát: A3
Zadavatel:	Strabag a.s., Provozní jednotka Opava Krnovská 136, 747 07 Opava		
Stavba:	Oprava povrchu sil. III/4663 Suché Lazce - průtah		
Popis:	Omezení transitní dopravy, označení stavebních prací		

TKADLEČEK
Dopravní značení
tkadlecek.cz
znacky@tkadlecek.cz

Výkres číslo:
DZ-2-4

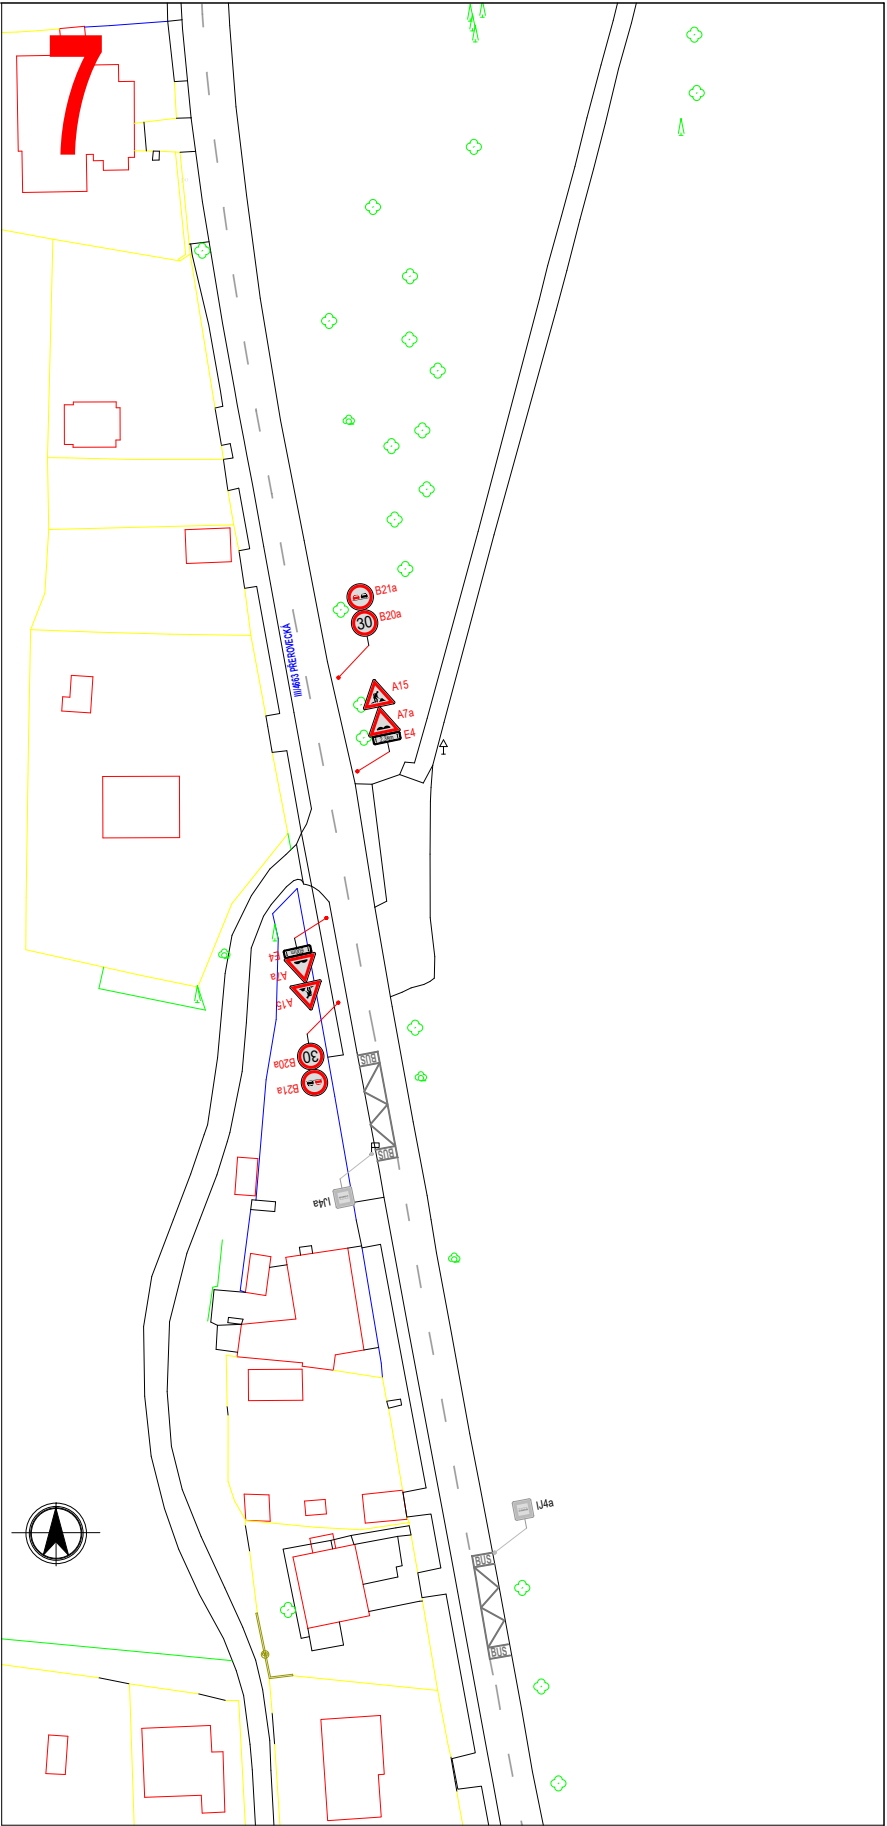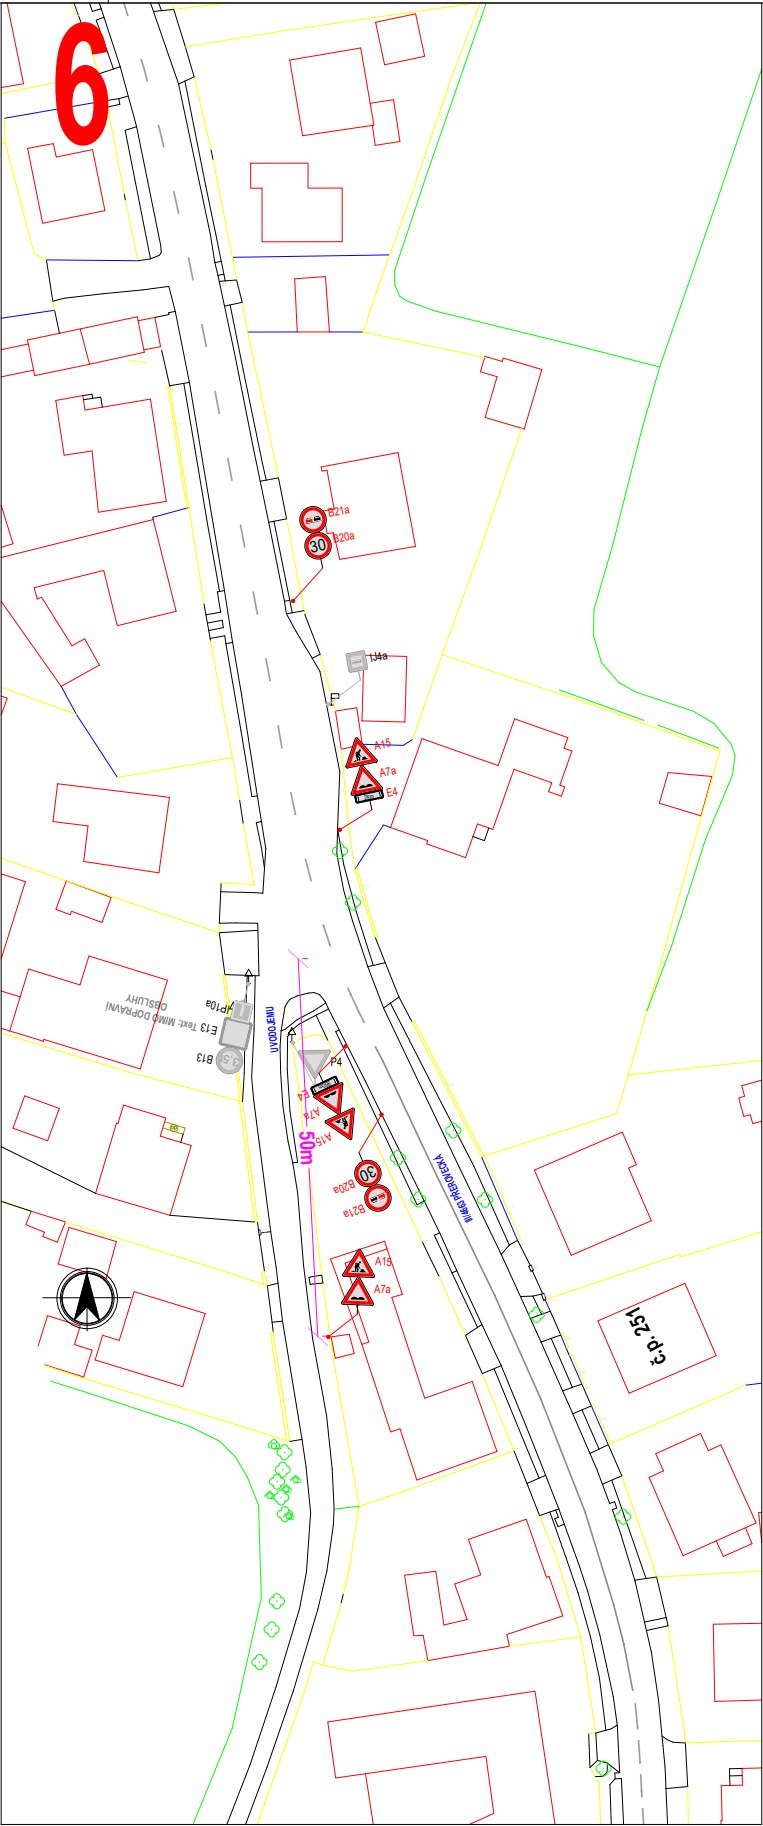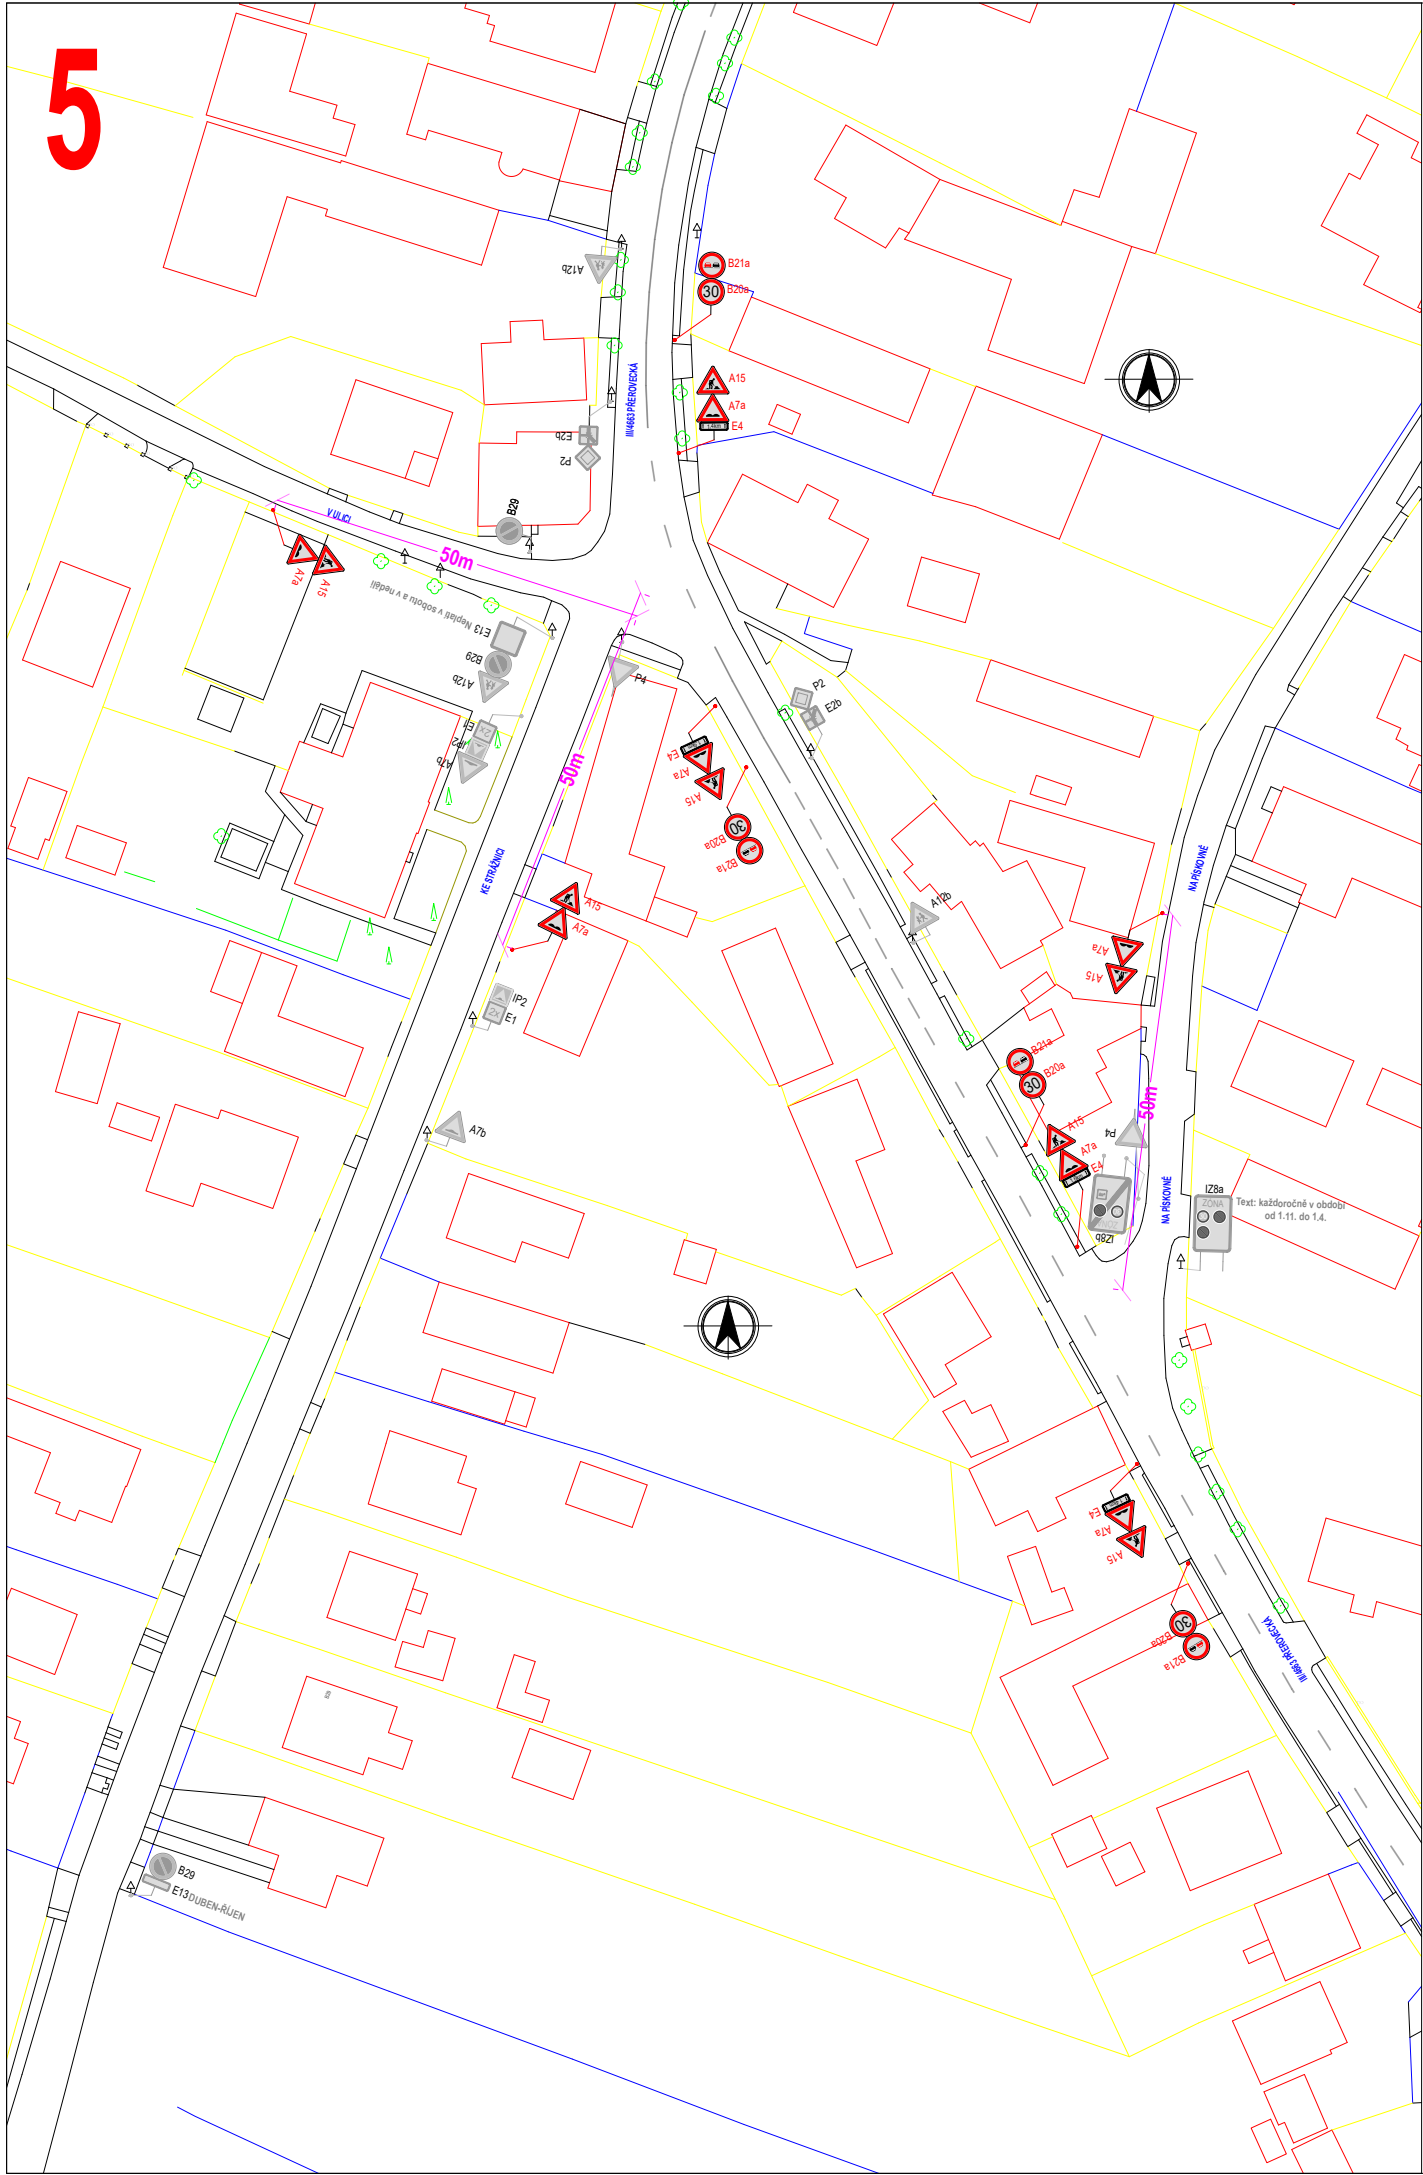

Omezený úsek


Objízdná trasa

- A15 Navržené přechodné DZ
- P4 Stávající svislé DZ
- P4 Zrušené stávající svislé DZ

Autor:	Dopravní Značení Tkadleček, Grudova 4, 747 05 Opava		
Zodp. projektant:	Jan Tkadleček	IČO: 087 346 31	
Vypracoval:	Jan Tkadleček	tel.: 737 351 772	
Kontroloval:	Ing. Milan Tkadleček	Datum: 08/2023	
Měřítko:	1:1000	Číslo zakázky: 75/2023	Formát: A3
Zadavatel:	Strabag a.s., Provozní jednotka Opava Krmovská 136, 747 07 Opava		
Stavba:	Oprava povrchu sil. III/4663 Suché Lazce - průtah		
Popis:	Omezení transitní dopravy, označení stavebních prací		



Výkres číslo:
DZ-5-7

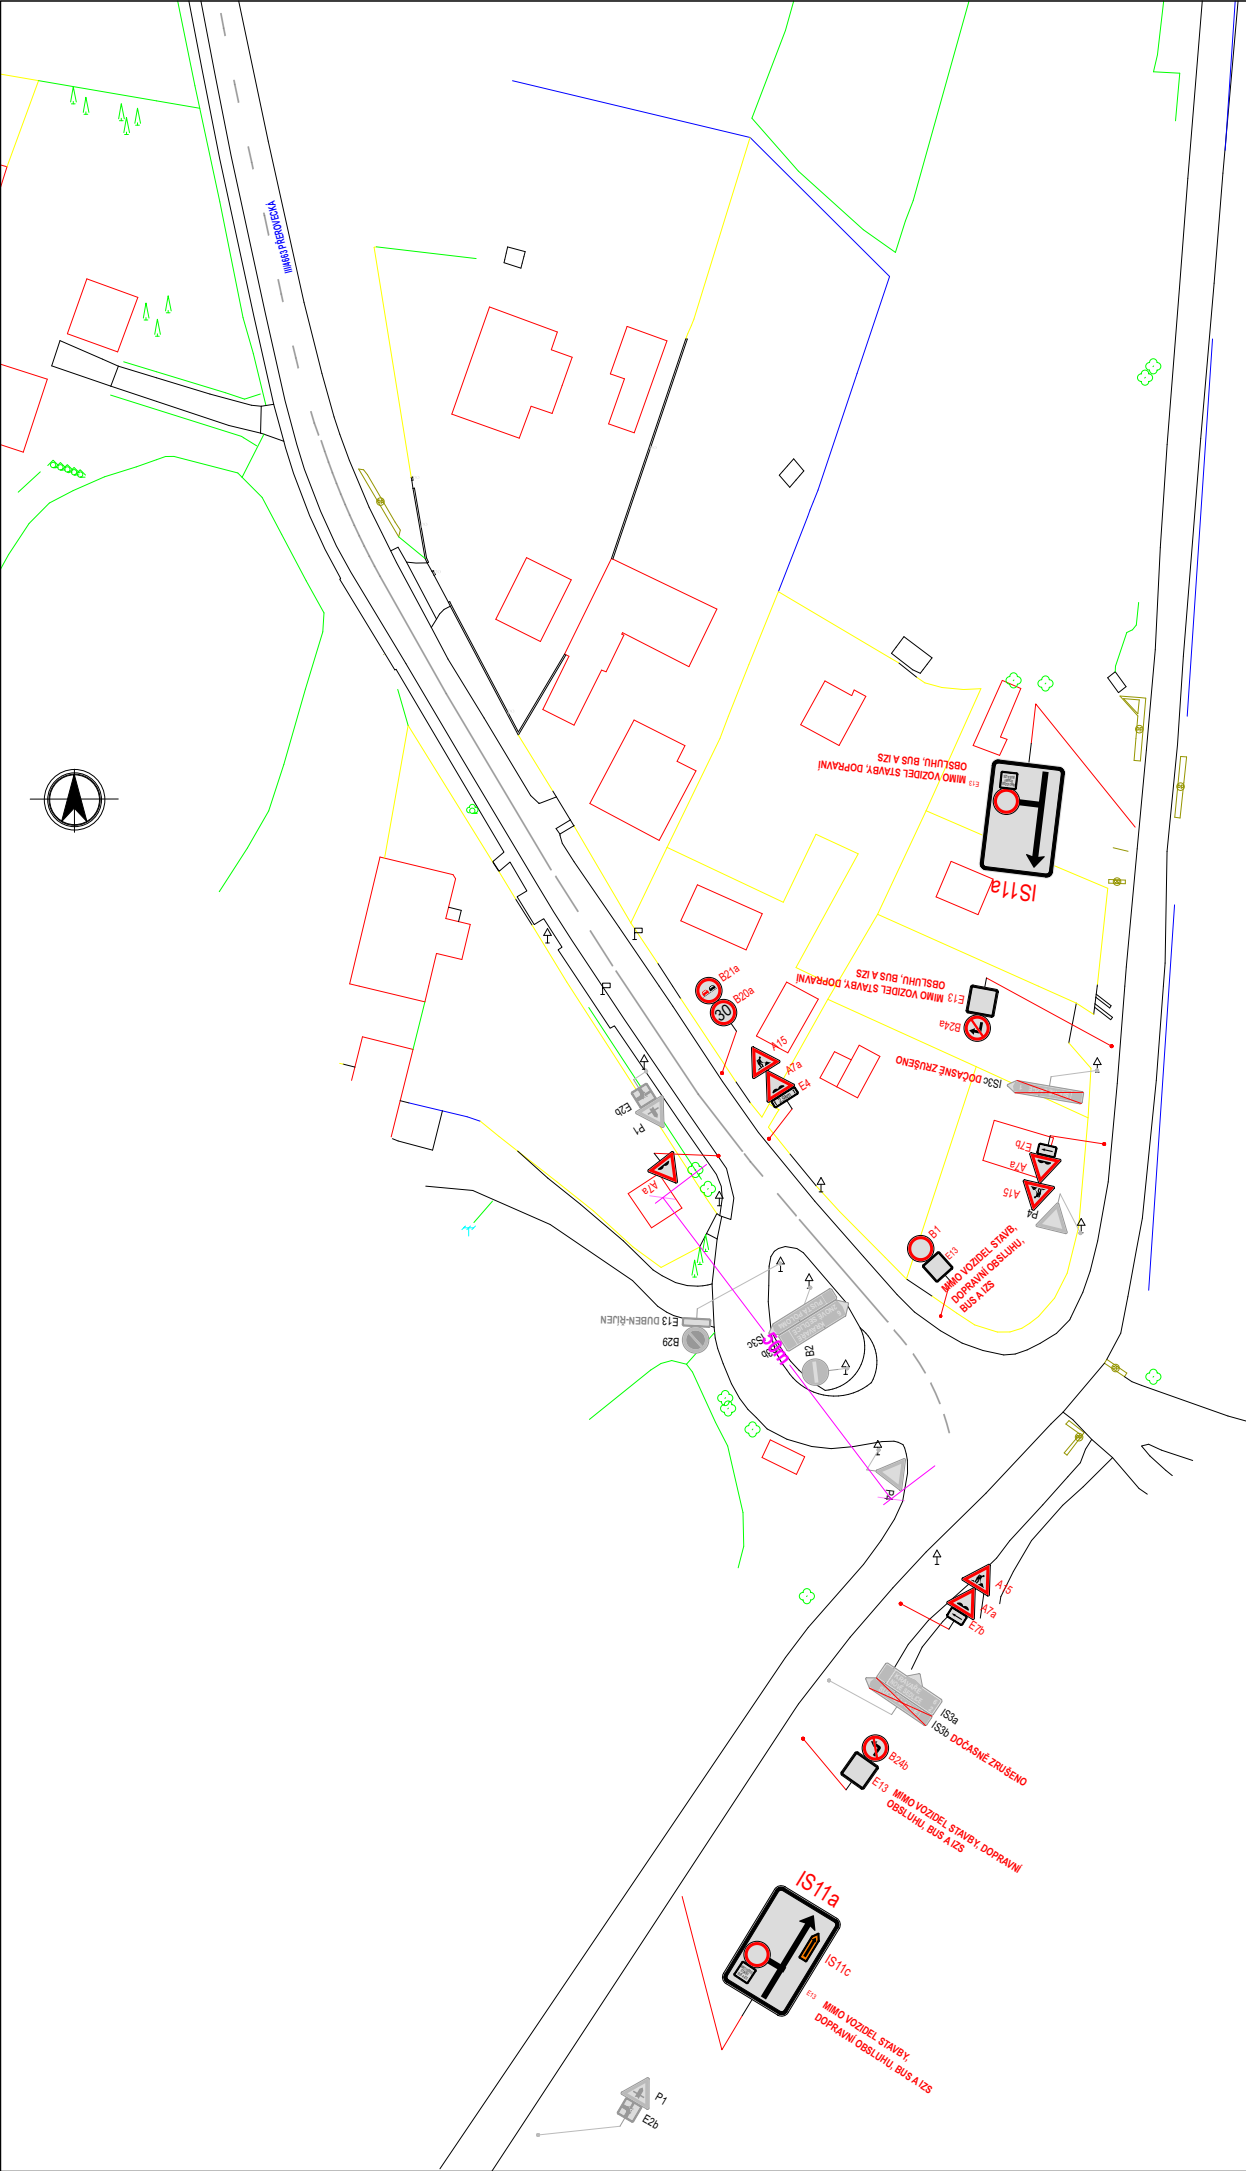

8

Omezený úsek

Objízdná trasa



A15 Navržené přechodné DZ



P4 Stávající svislé DZ




P4 Zrušené stávající svislé DZ

Autor:	Dopravní Značení Tkadleček, Grudova 4, 747 05 Opava		
Zodp. projektant:	Jan Tkadleček	IČO: 087 346 31	
Vypracoval:	Jan Tkadleček	tel.: 737 351 772	
Kontroloval:	Ing. Milan Tkadleček	Datum: 08/2023	
Měřítko:	1:1000	Číslo zakázky: 75/2023	Formát: A3
Zadavatel:	Strabag a.s., Provozní jednotka Opava Krnovská 136, 747 07 Opava		
Stavba:	Oprava povrchu sil. III/4663 Suché Lazce - průtah		
Popis:	Omezení transitní dopravy, označení stavebních prací		



Výkres číslo:

DZ-8

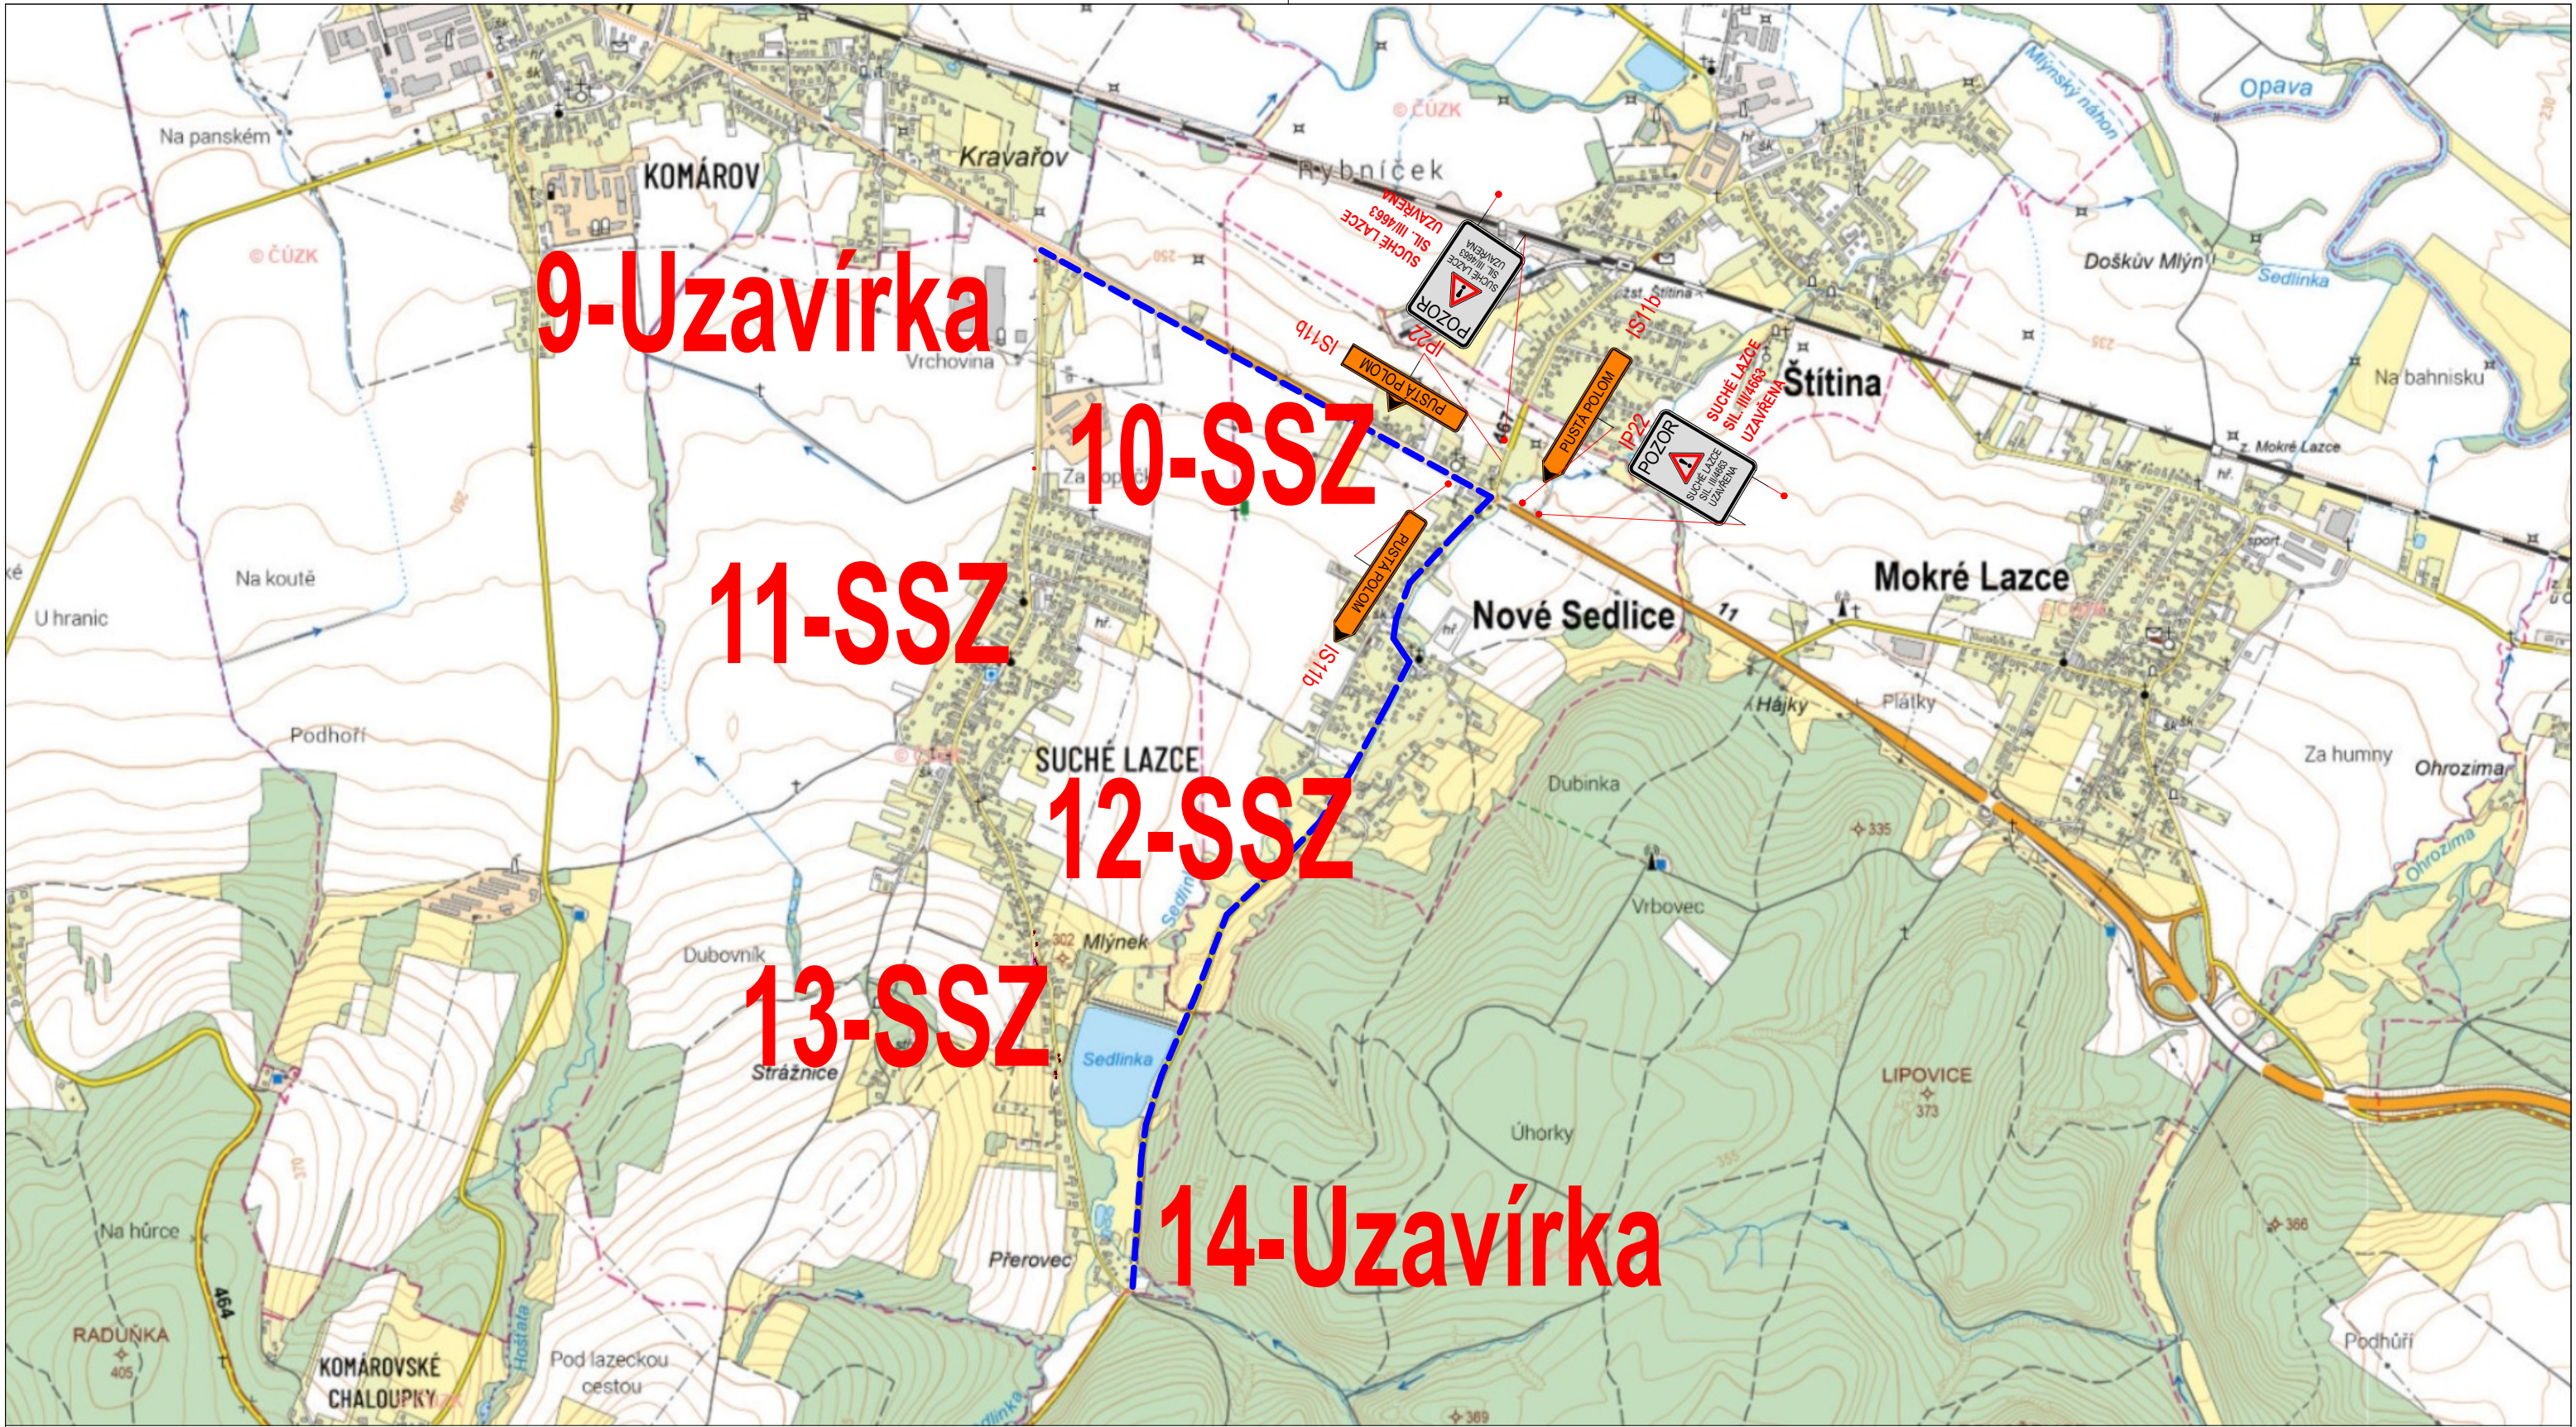

Omezený úsek


Objížděná trasa

- A15 Navržené přechodné DZ
- P4 Stávající vislé DZ
- P4 Zrušené stávající vislé DZ

Autor:	Dopravní Značení Tkadleček, Grudova 4, 747 05 Opava		
Zodp. projektant:	Jan Tkadleček	IČO: 087 346 31	
Vypracoval:	Jan Tkadleček	tel.: 737 351 772	
Kontroloval:	Ing. Milan Tkadleček	Datum: 08/2023	
Měřítko:	1:1000	Číslo zakázky: 75/2023	Formát: A3
Zadavatel:	Strabag a.s., Provozní jednotka Opava Krmovská 136, 747 07 Opava		
Stavba:	Oprava povrchu sil. III/4663 Suché Lazce - průtah		
Popis:	Situace širších vztahů - pokládka živice		



Výkres číslo: ---

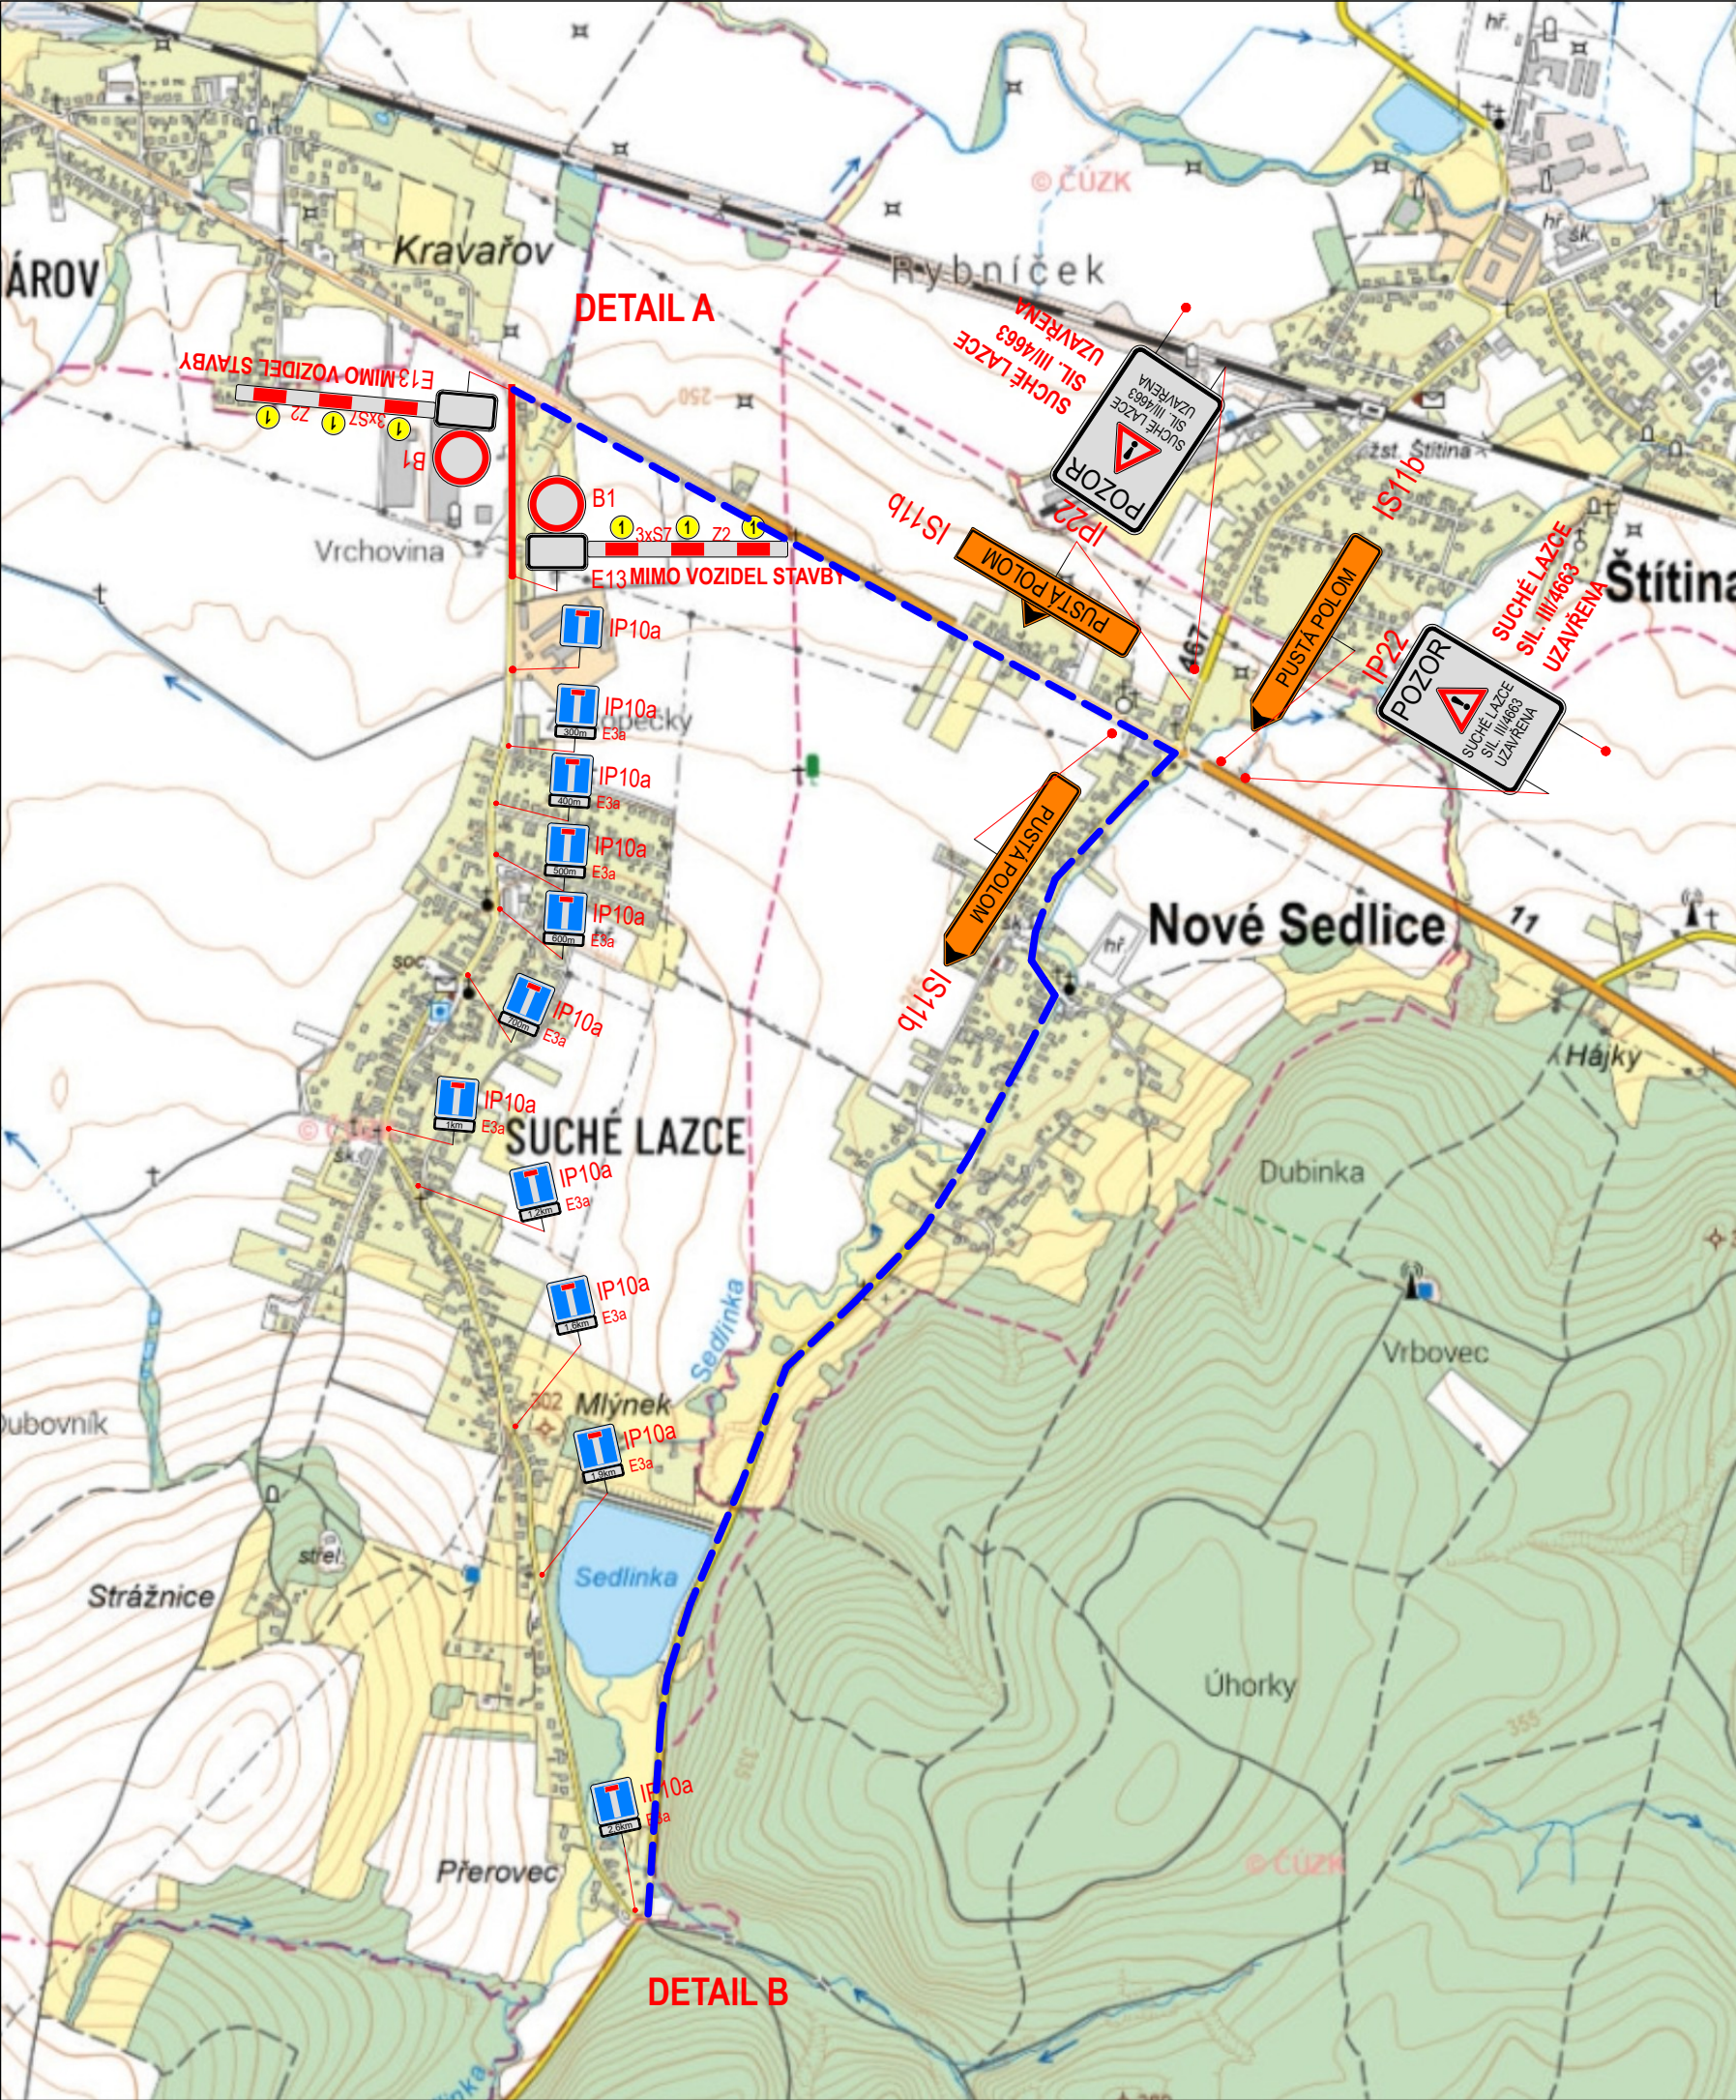

Omezený úsek

Objízdná trasa

A15 Navržené přechodné DZ

P4 Stávající svislé DZ


P4 Zrušené stávající svislé DZ

Autor:	Dopravní Značení Tkadleček, Grudova 4, 747 05 Opava		
Zodp. projektant:	Jan Tkadleček	IČO: 087 346 31	
Vypracoval:	Jan Tkadleček	tel.: 737 351 772	
Kontroloval:	Ing. Milan Tkadleček	Datum: 08/2023	
Měřítko:	1:1000	Číslo zakázky: 75/2023	Formát: A3
Zadavatel:	Strabag a.s., Provozní jednotka Opava Krnovská 136, 747 07 Opava		
Stavba:	Oprava povrchu sil. III/4663 Suché Lazce - průtah		
Popis:	Úplná uzavírka sil. III/4663 - pokládka živice		


Výkres číslo:

DZ-9

Detail A 1:2000

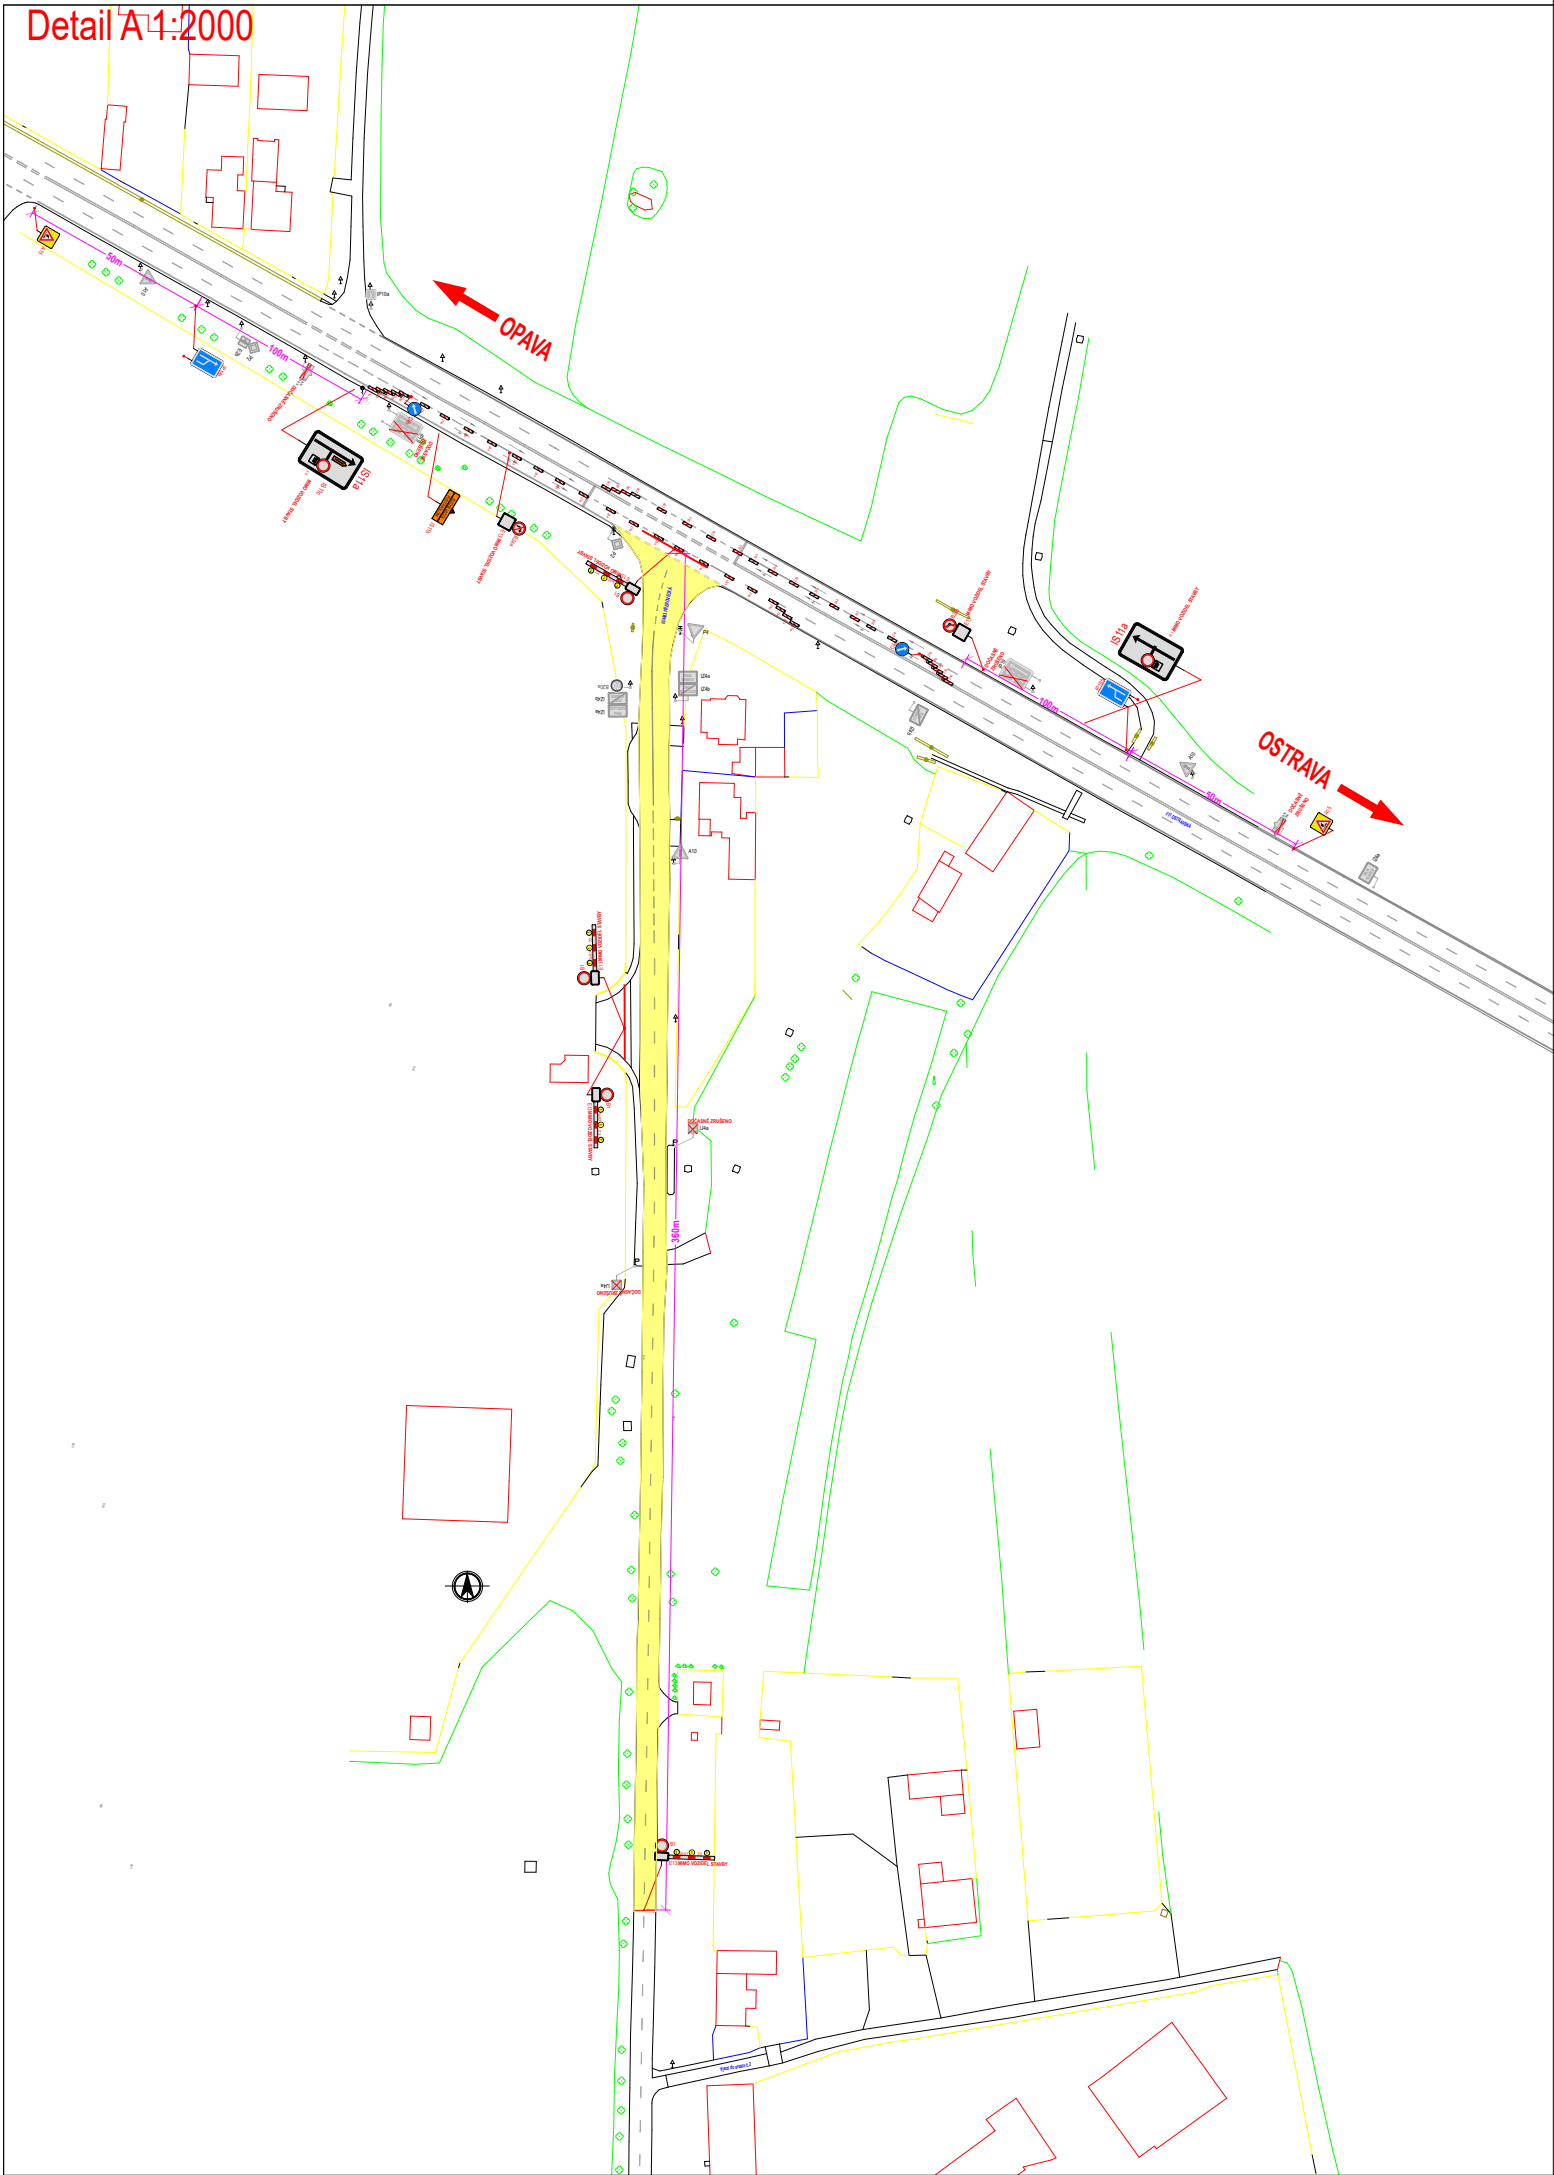

Detail B 1:1000

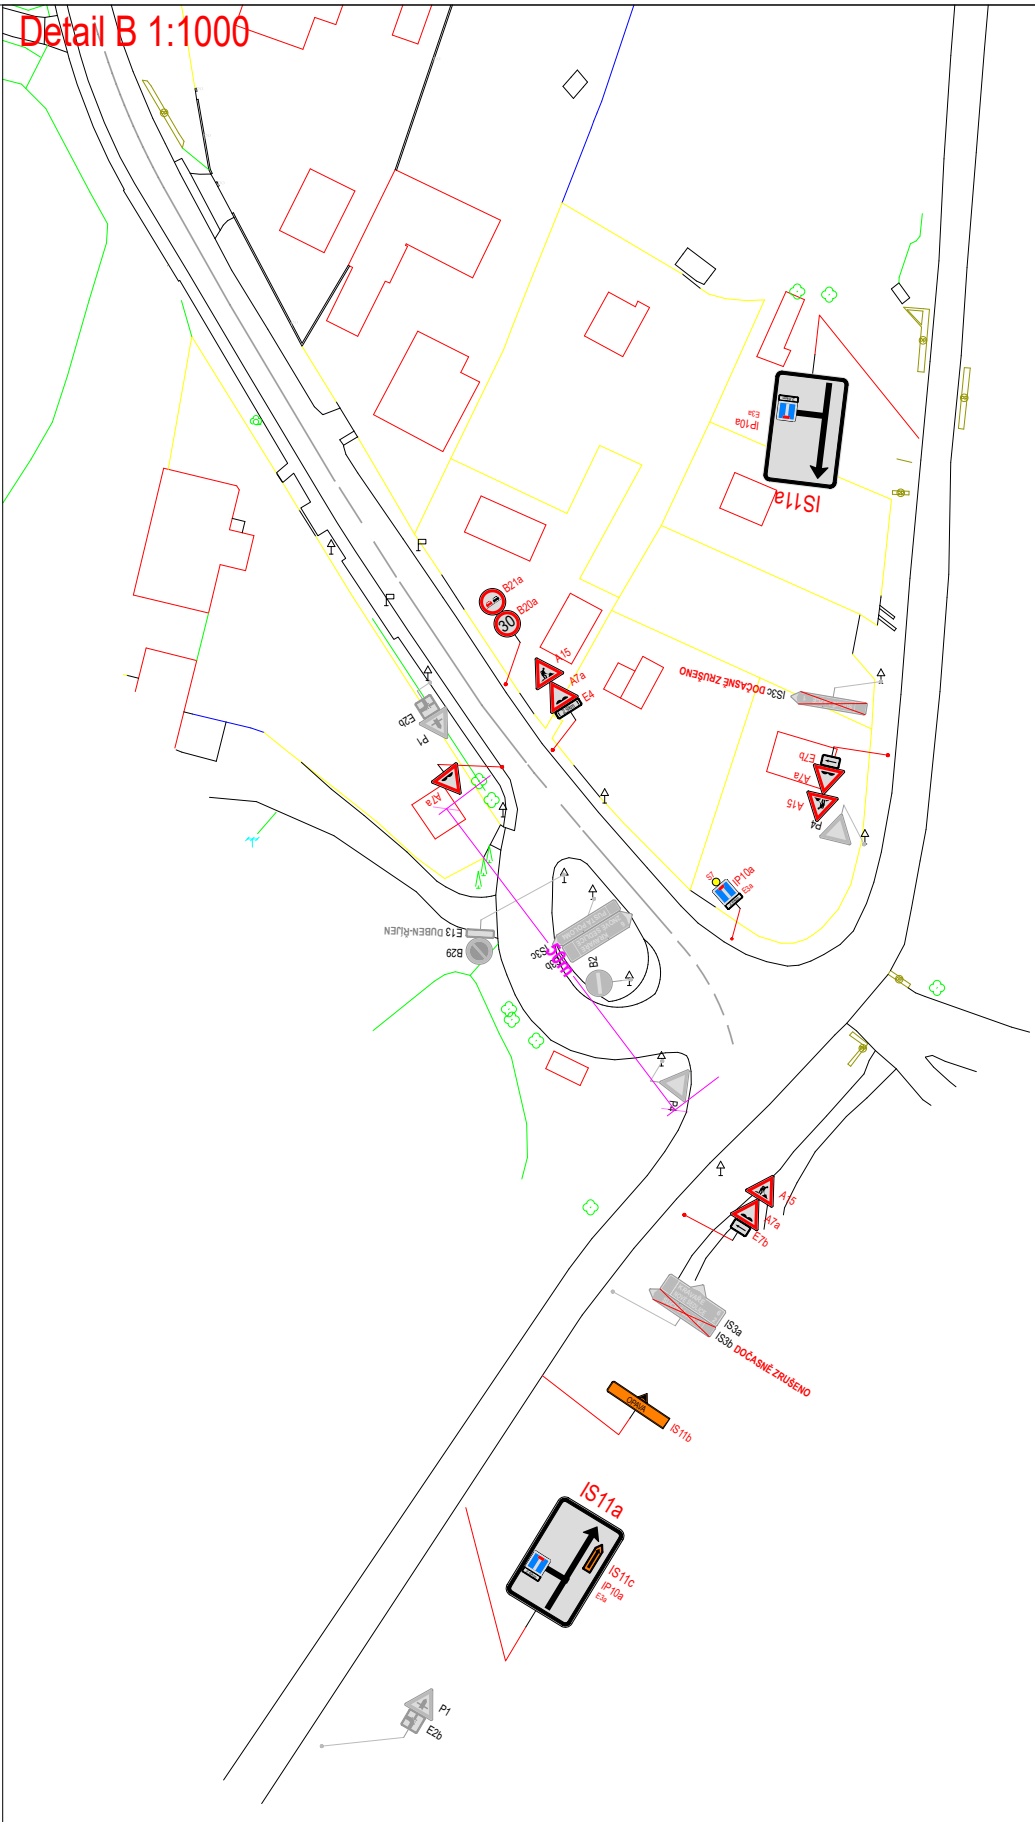

Omezený úsek

Objízdná trasa

A15 Navržené přechodné DZ




P4 Stávající svislé DZ

P4 Zrušené stávající svislé DZ

Autor:	Dopravní Značení Tkadleček, Grudova 4, 747 05 Opava		
Zodp. projektant:	Jan Tkadleček	IČO: 087 346 31	
Vypracoval:	Jan Tkadleček	tel.: 737 351 772	
Kontroloval:	Ing. Milan Tkadleček	Datum: 08/2023	
Měřítko:	1:2000	Číslo zakázky: 75/2023	Formát: A3
Zadavatel:	Strabag a.s., Provozní jednotka Opava Krnovská 136, 747 07 Opava		
Stavba:	Oprava povrchu sil. III/4663 Suché Lazce - průtah		
Popis:	Úplná uzavírka sil. III/4663 - pokládka živice		





Výkres číslo:
DZ - 9.1

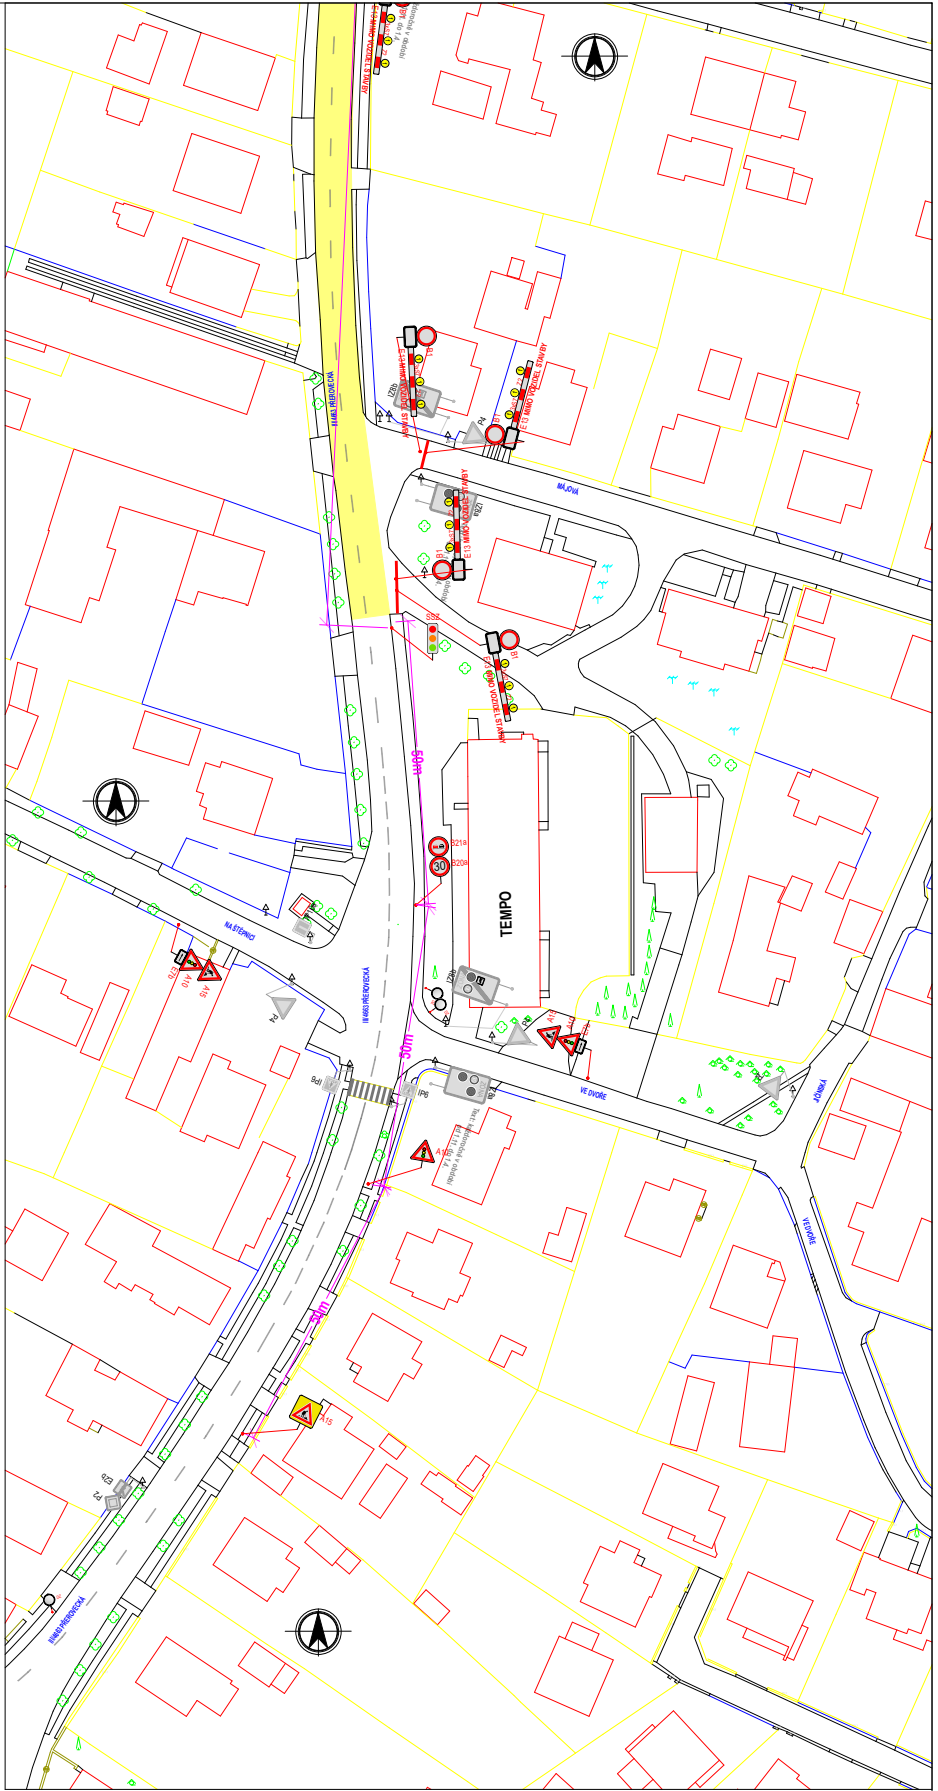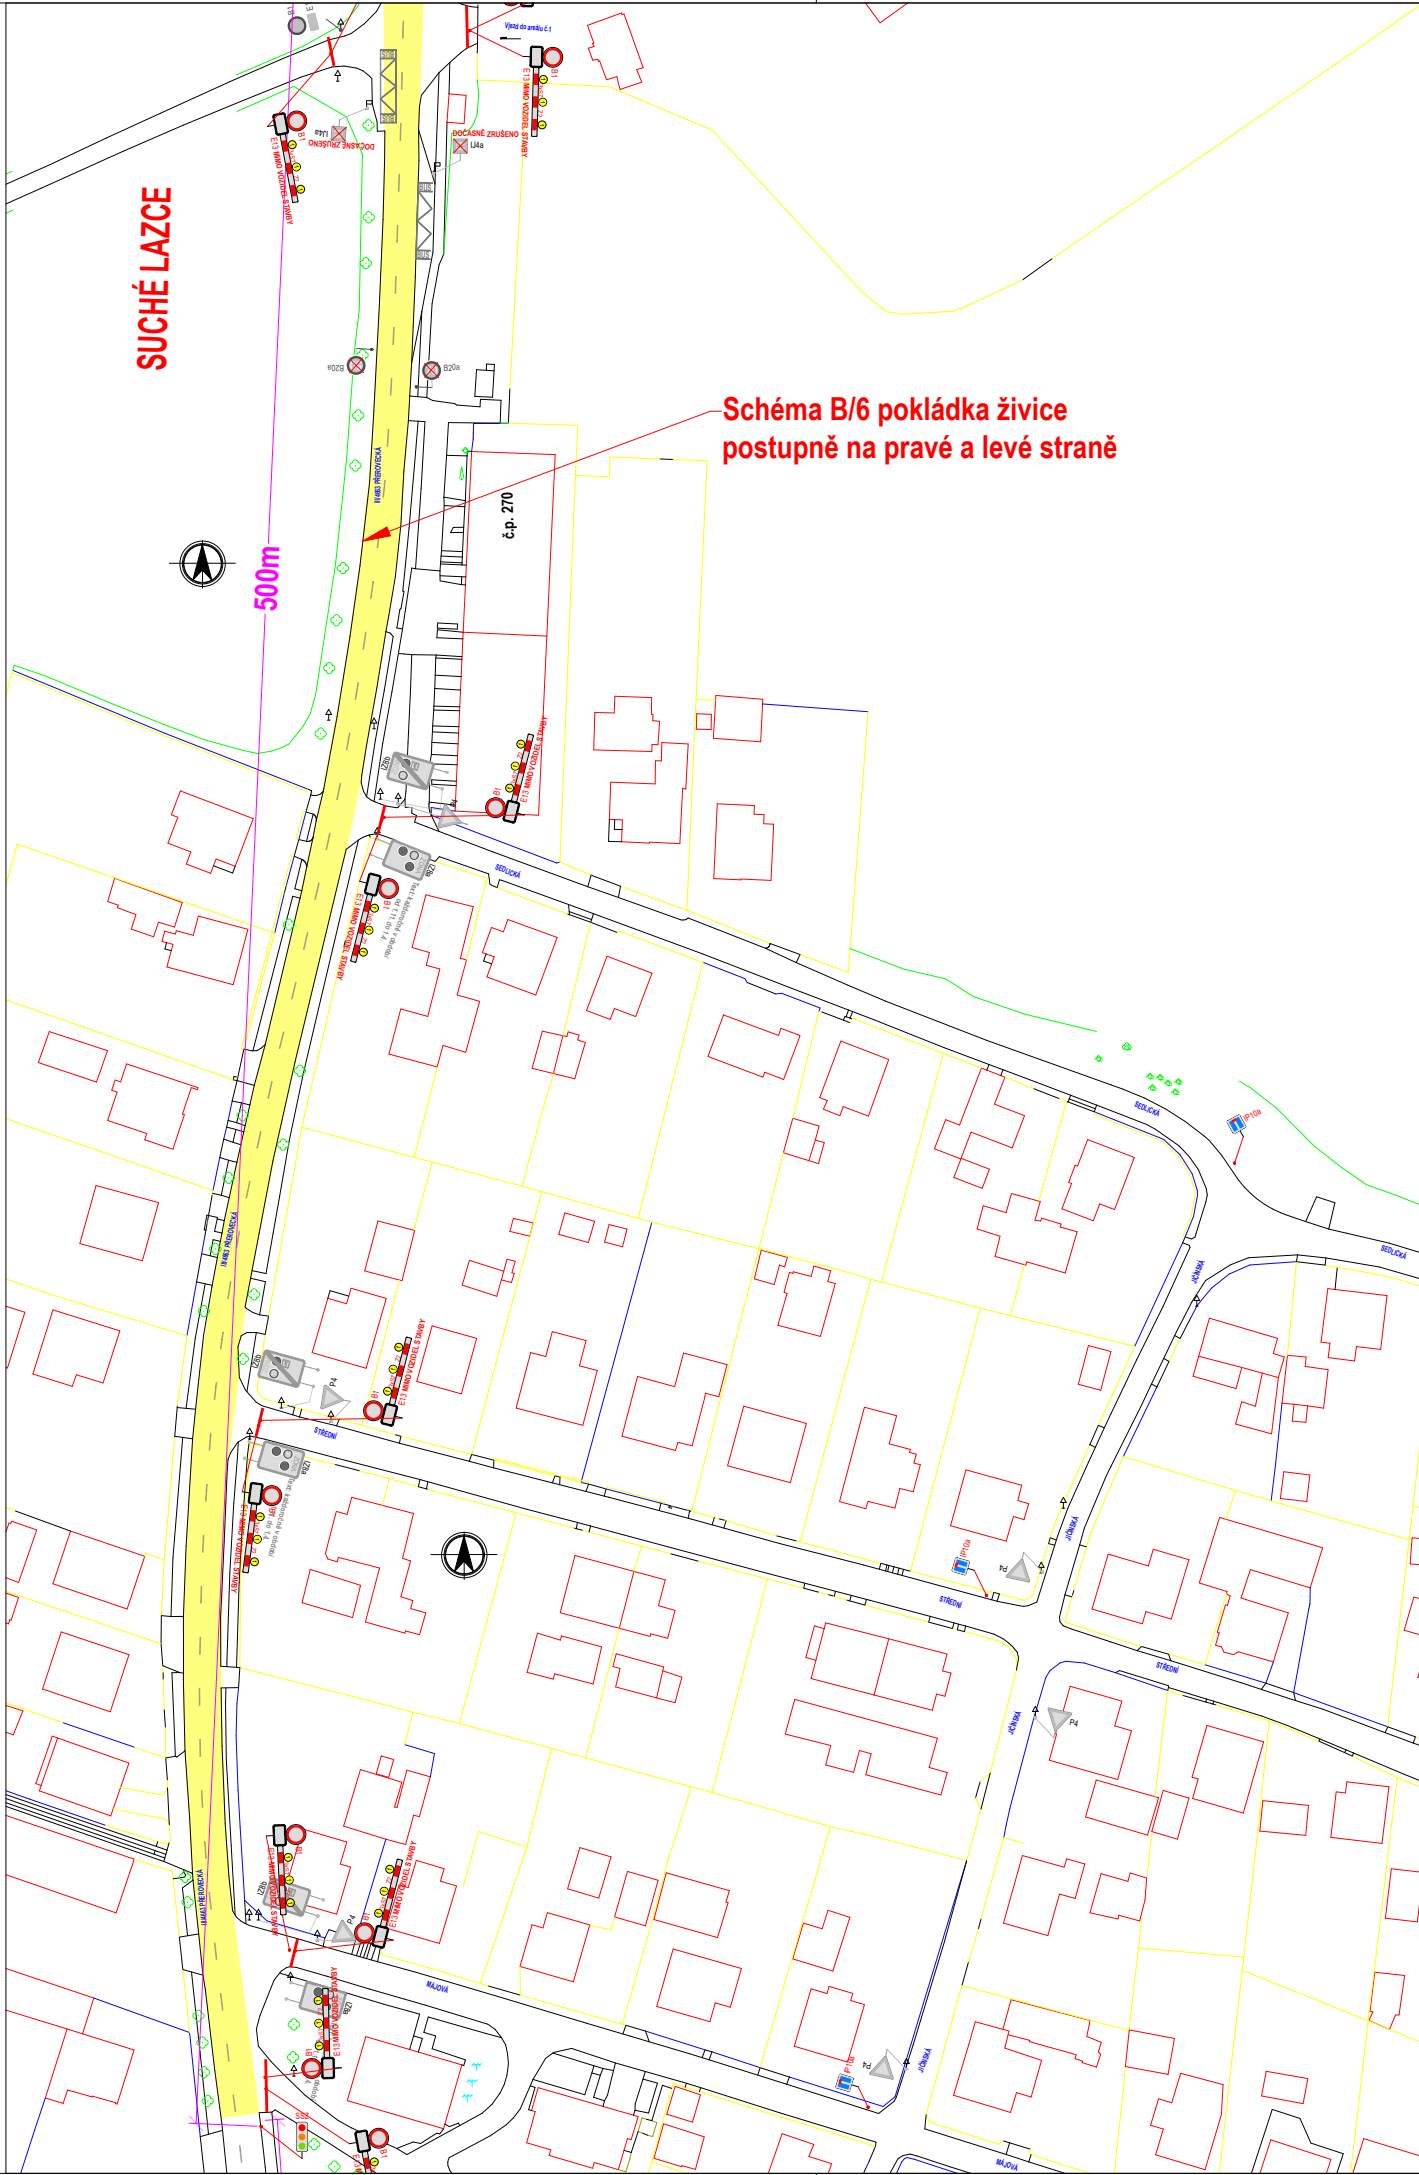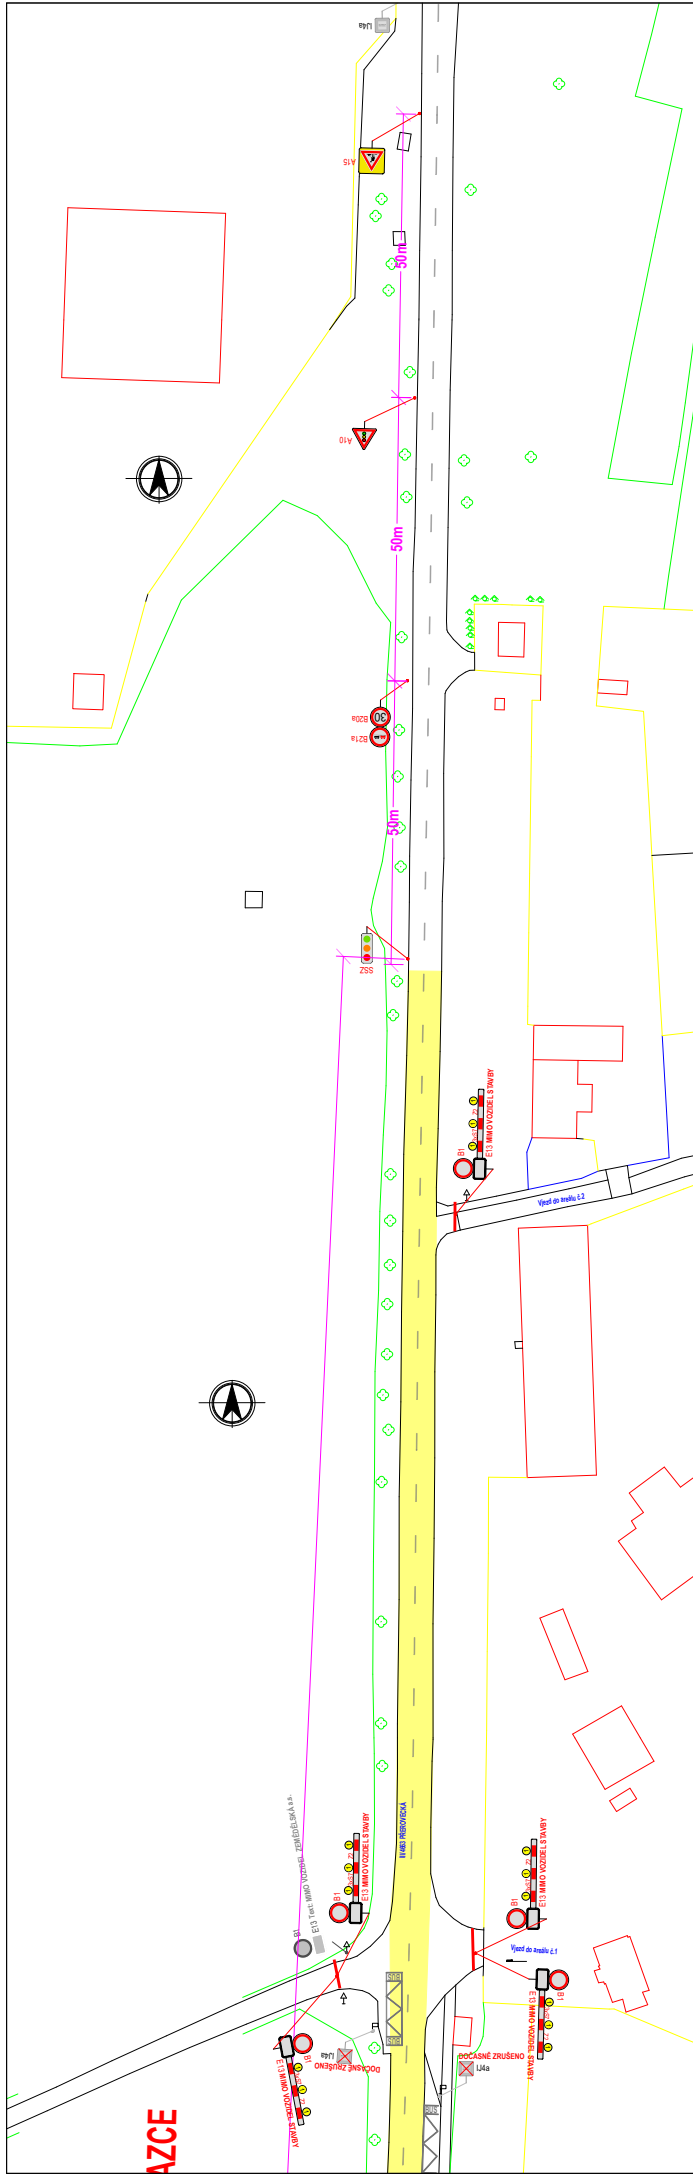



Autor:	Dopravní Značení Tkadleček, Grudova 4, 747 05 Opava		
Zodp. projektant:	Jan Tkadleček	IČO: 087 346 31	
Vypracoval:	Jan Tkadleček	tel.: 737 351 772	
Kontroloval:	Ing. Milan Tkadleček	Datum: 08/2023	
Měřítko:	1:1500	Číslo zakázky: 75/2023	Formát: A3
Zadavatel:	Strabag a.s., Provozní jednotka Opava Krmovská 136, 747 07 Opava		
Stavba:	Oprava povrchu sil. III/4663 Suché Lazce - průtah		
Popis:	Provoz řízen SSZ - pokládka živice		



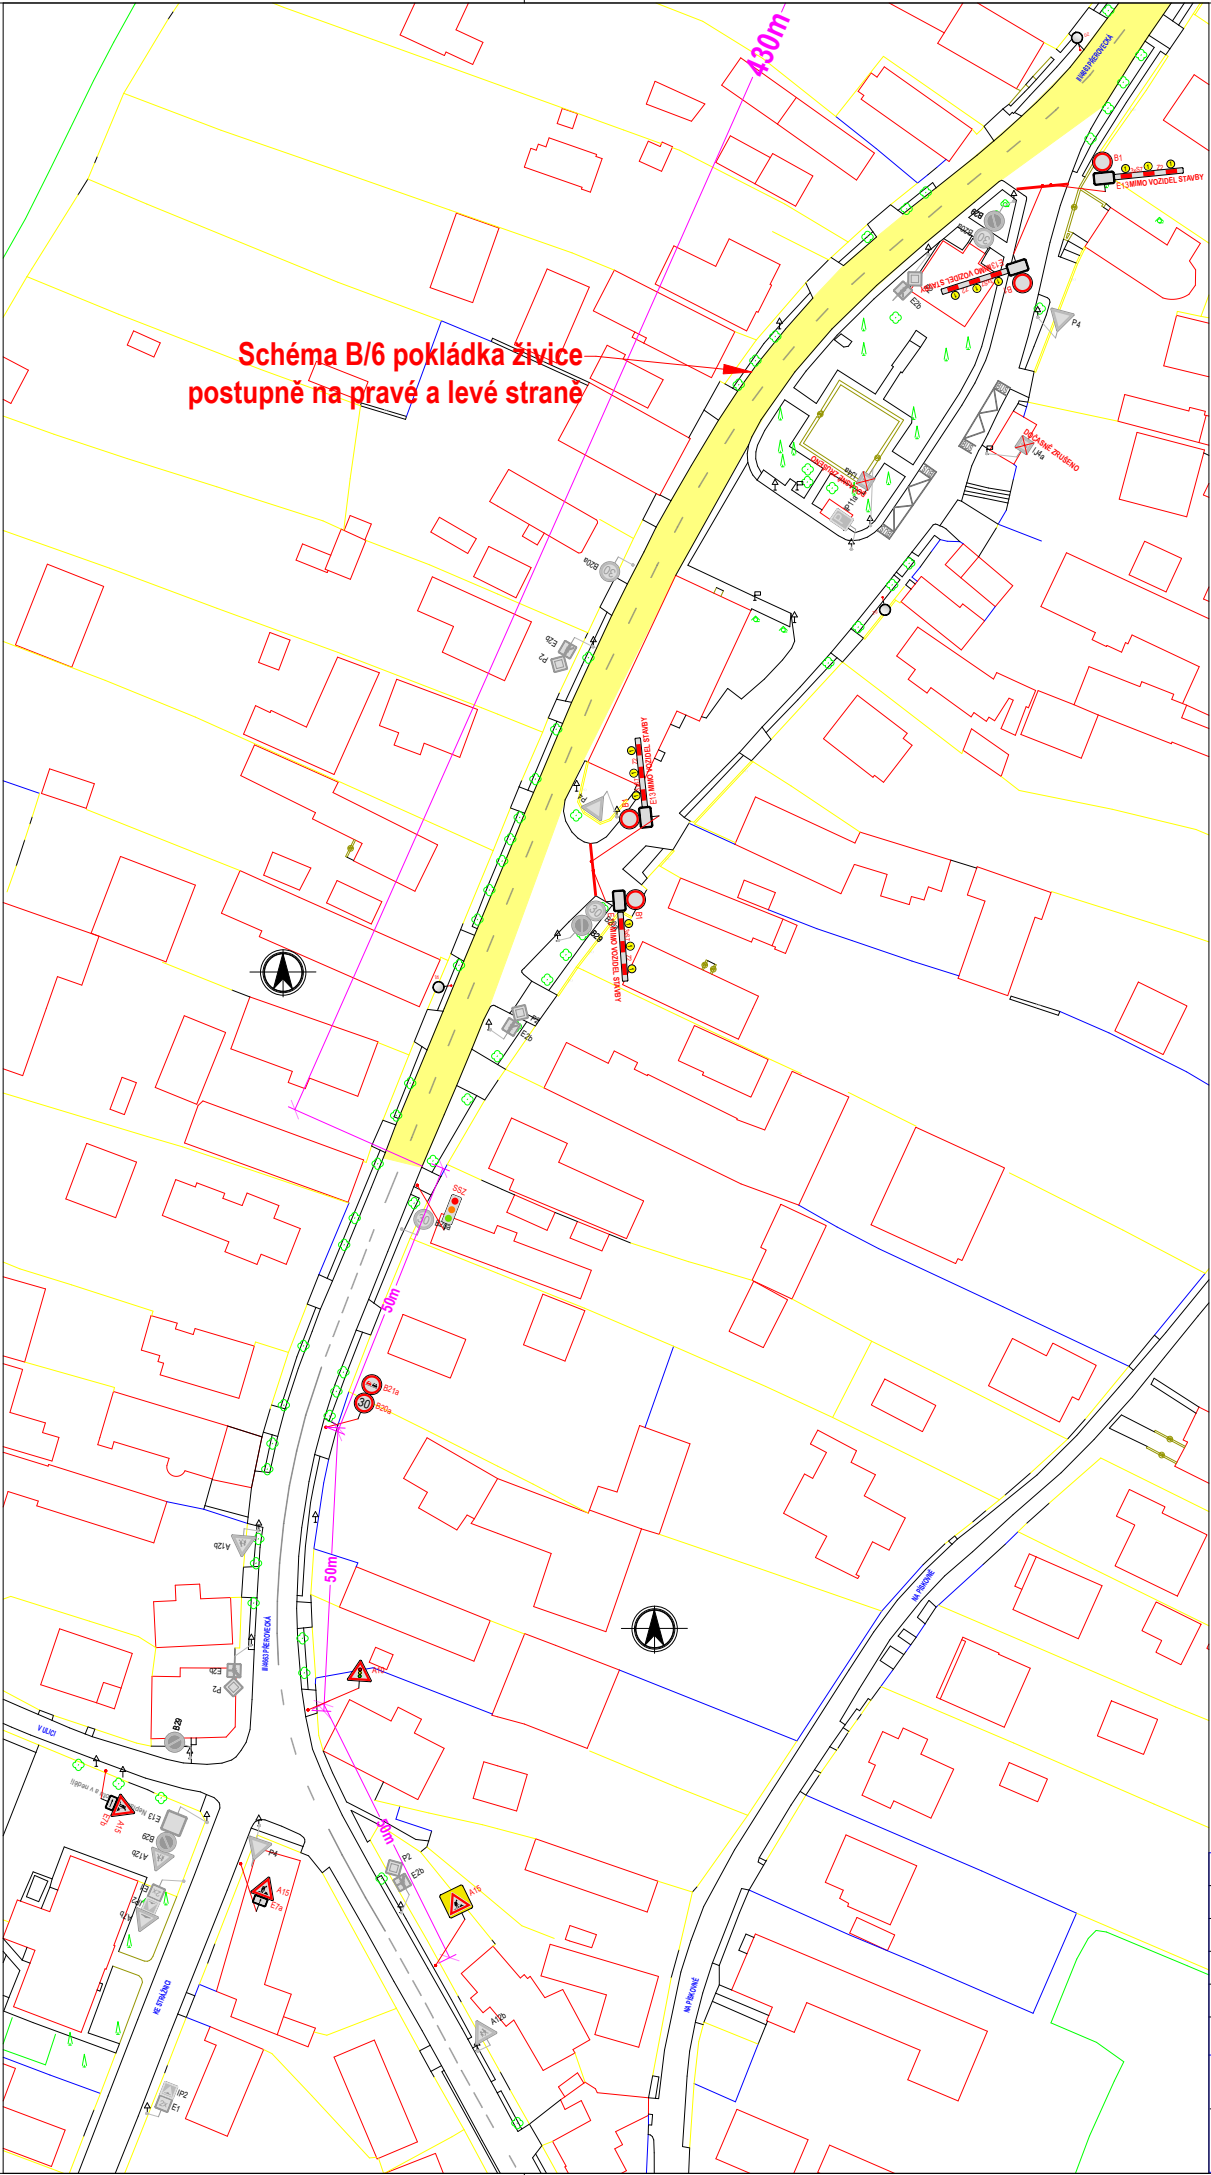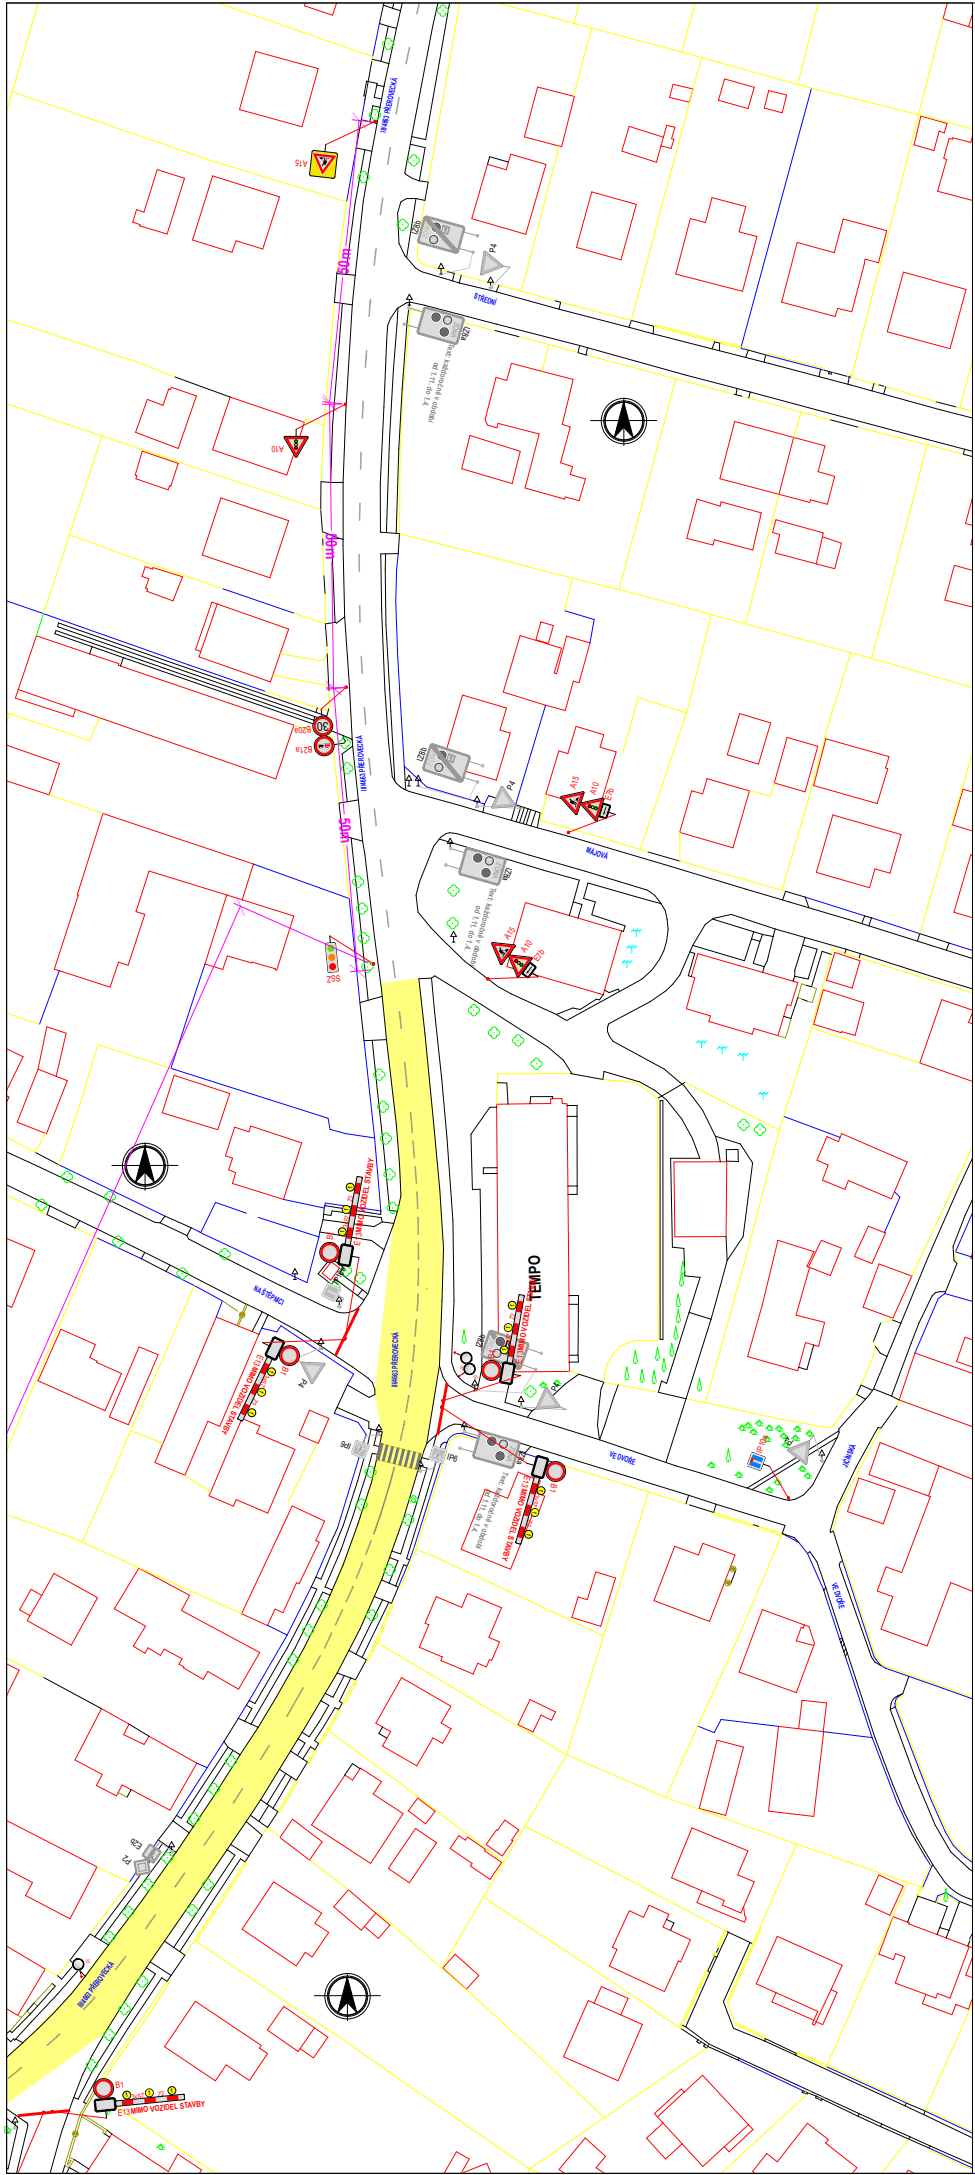

Autor:	Dopravní Značení Tkadleček, Grudova 4, 747 05 Opava		
Zodp. projektant:	Jan Tkadleček	IČO: 087 346 31	
Vypracoval:	Jan Tkadleček	tel.: 737 351 772	
Kontroloval:	Ing. Milan Tkadleček	Datum: 08/2023	
Měřítko:	1:1500	Číslo zakázky: 75/2023	Formát: A3
Zadavatel:	Strabag a.s., Provozní jednotka Opava Krnovská 136, 747 07 Opava		
Stavba:	Oprava povrchu sil. III/4663 Suché Lazce - průtah		
Popis:	Provoz řízen SSZ - pokládka živice		

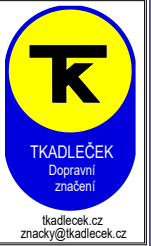

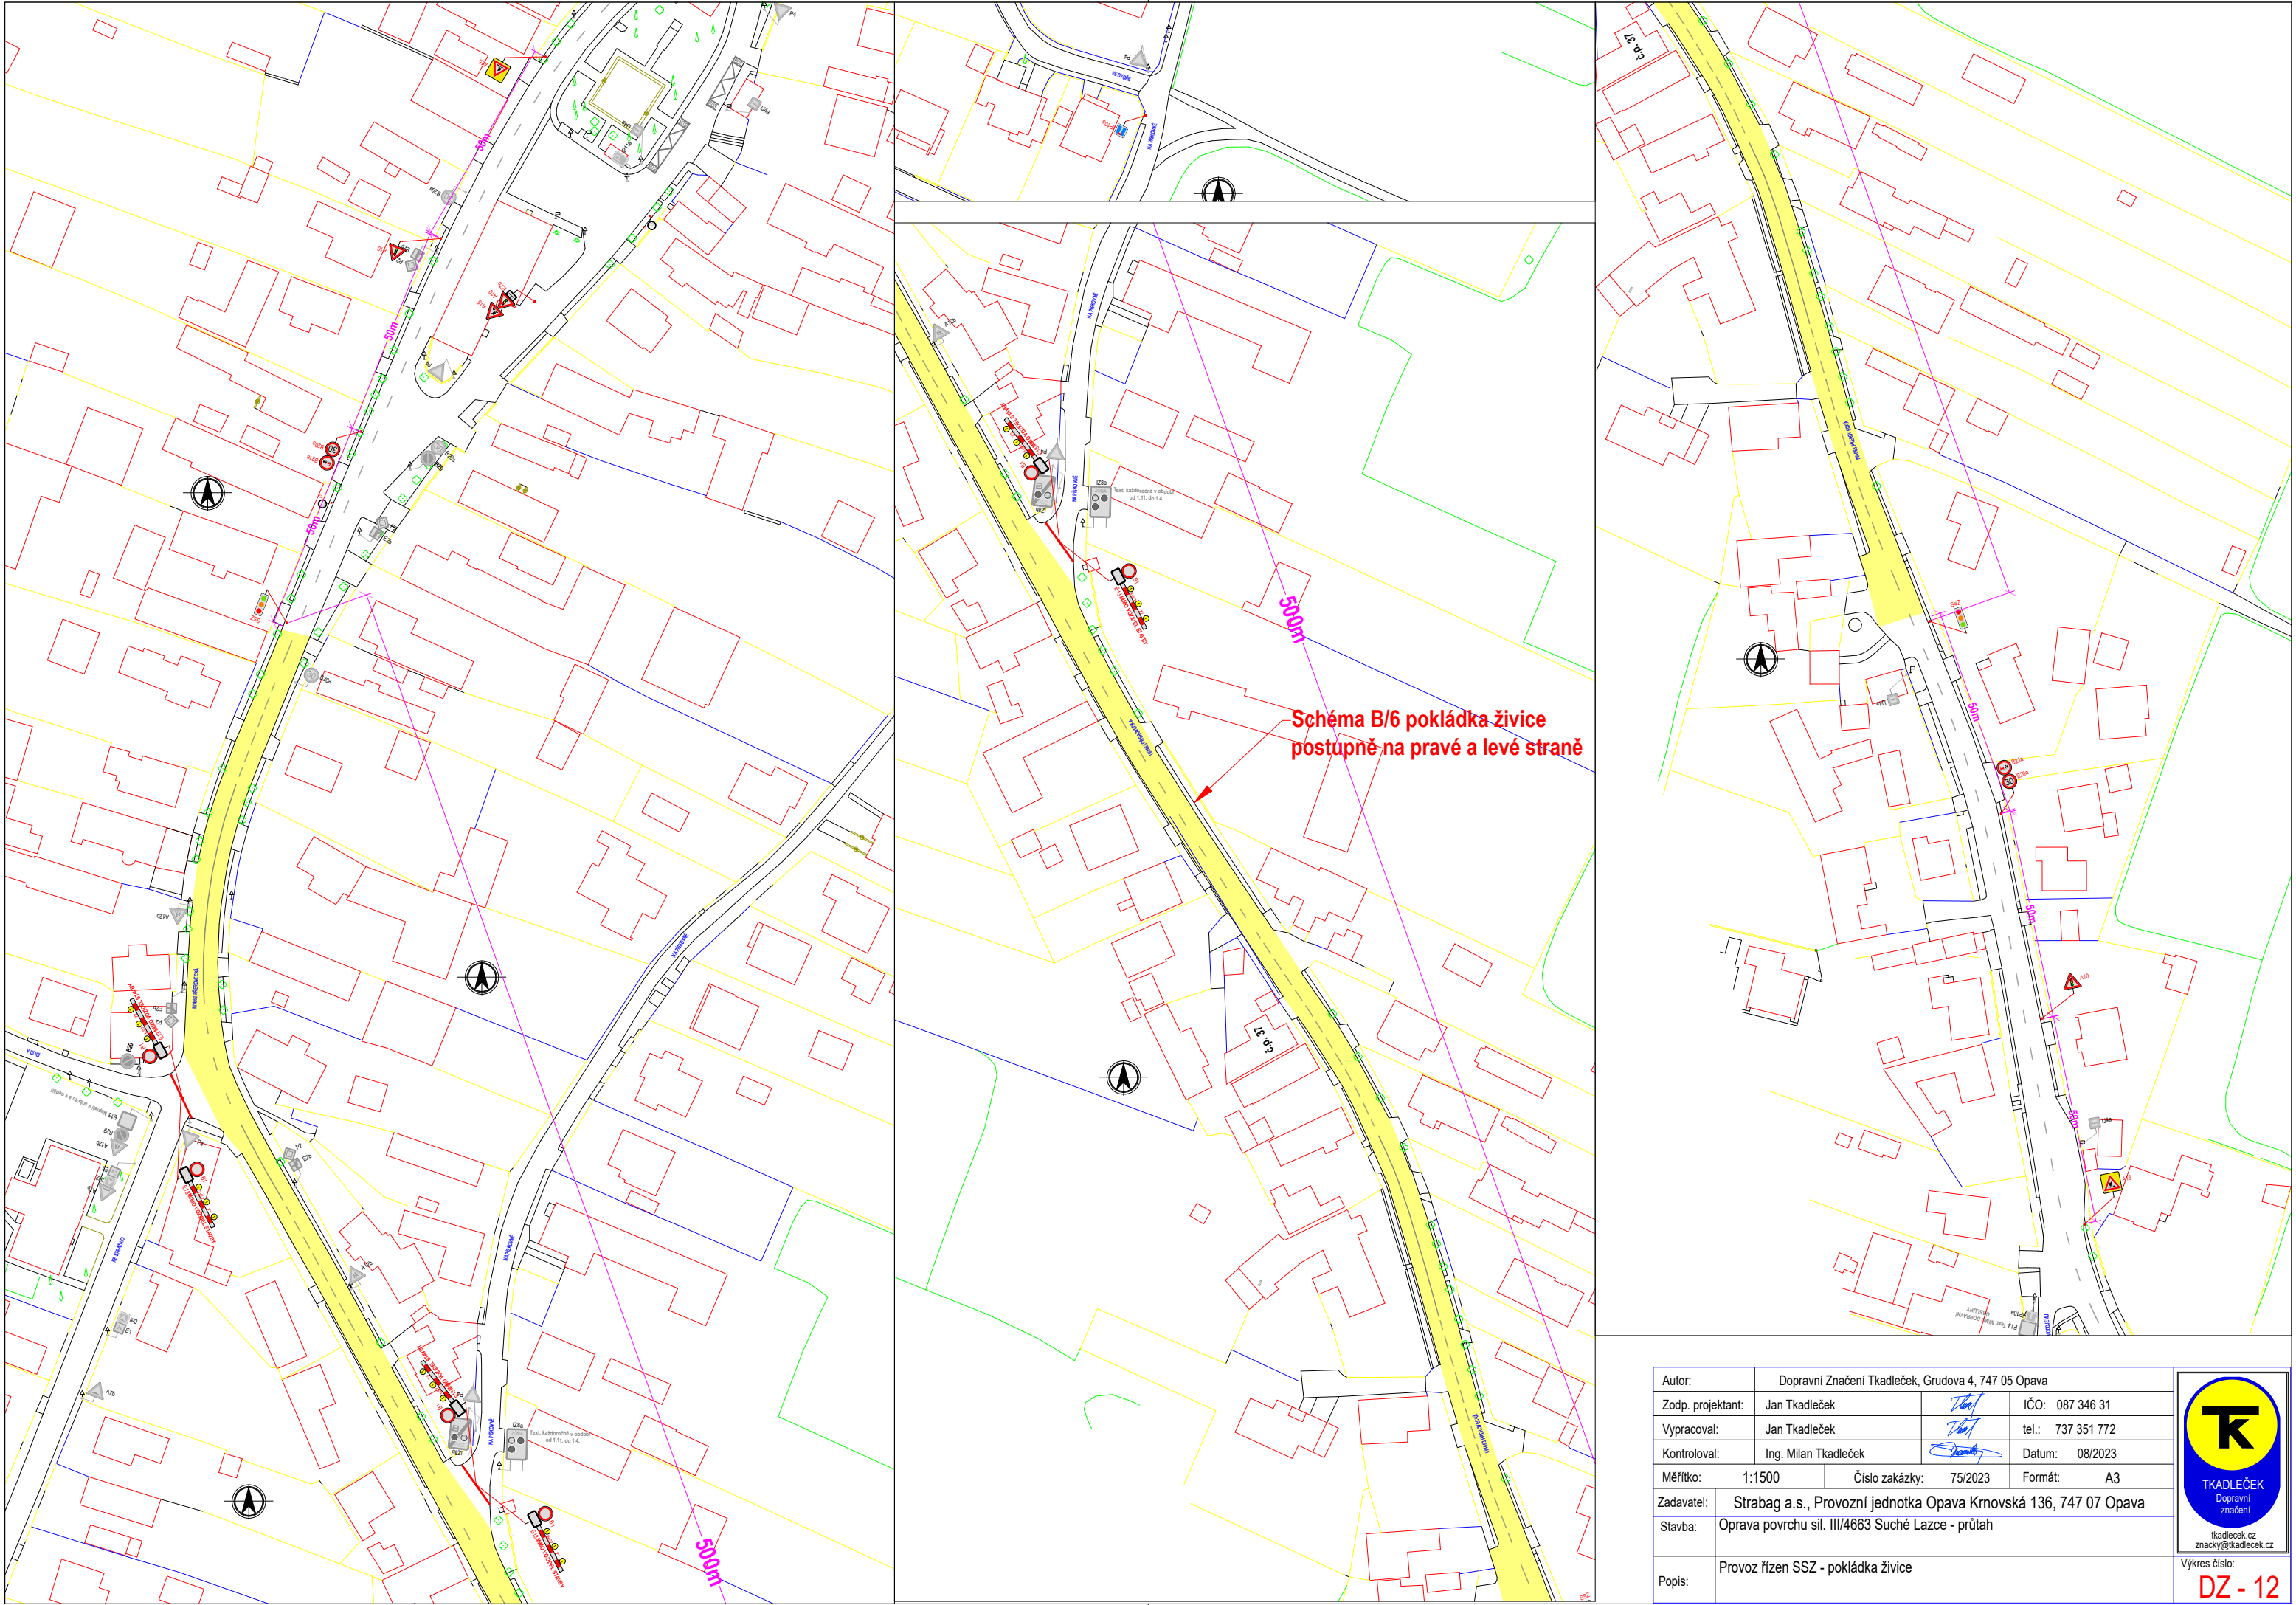




Autor:	Dopravní Značení Tkadleček, Grudova 4, 747 05 Opava		
Zodp. projektant:	Jan Tkadleček		IČO: 087 346 31
Vypracoval:	Jan Tkadleček		tel.: 737 351 772
Kontroloval:	Ing. Milan Tkadleček		Datum: 08/2023
Měřítko:	1:1500	Číslo zakázky:	75/2023 Formát: A3
Zadavatel:	Strabag a.s., Provozní jednotka Opava Krnovská 136, 747 07 Opava		
Stavba:	Oprava povrchu sil. III/4663 Suché Lazce - průtah		
Popis:	Provoz řízen SSZ - pokládka živice		



tkadlecek.cz
znacky@tkadlecek.cz

Výkres číslo:


DZ - 12

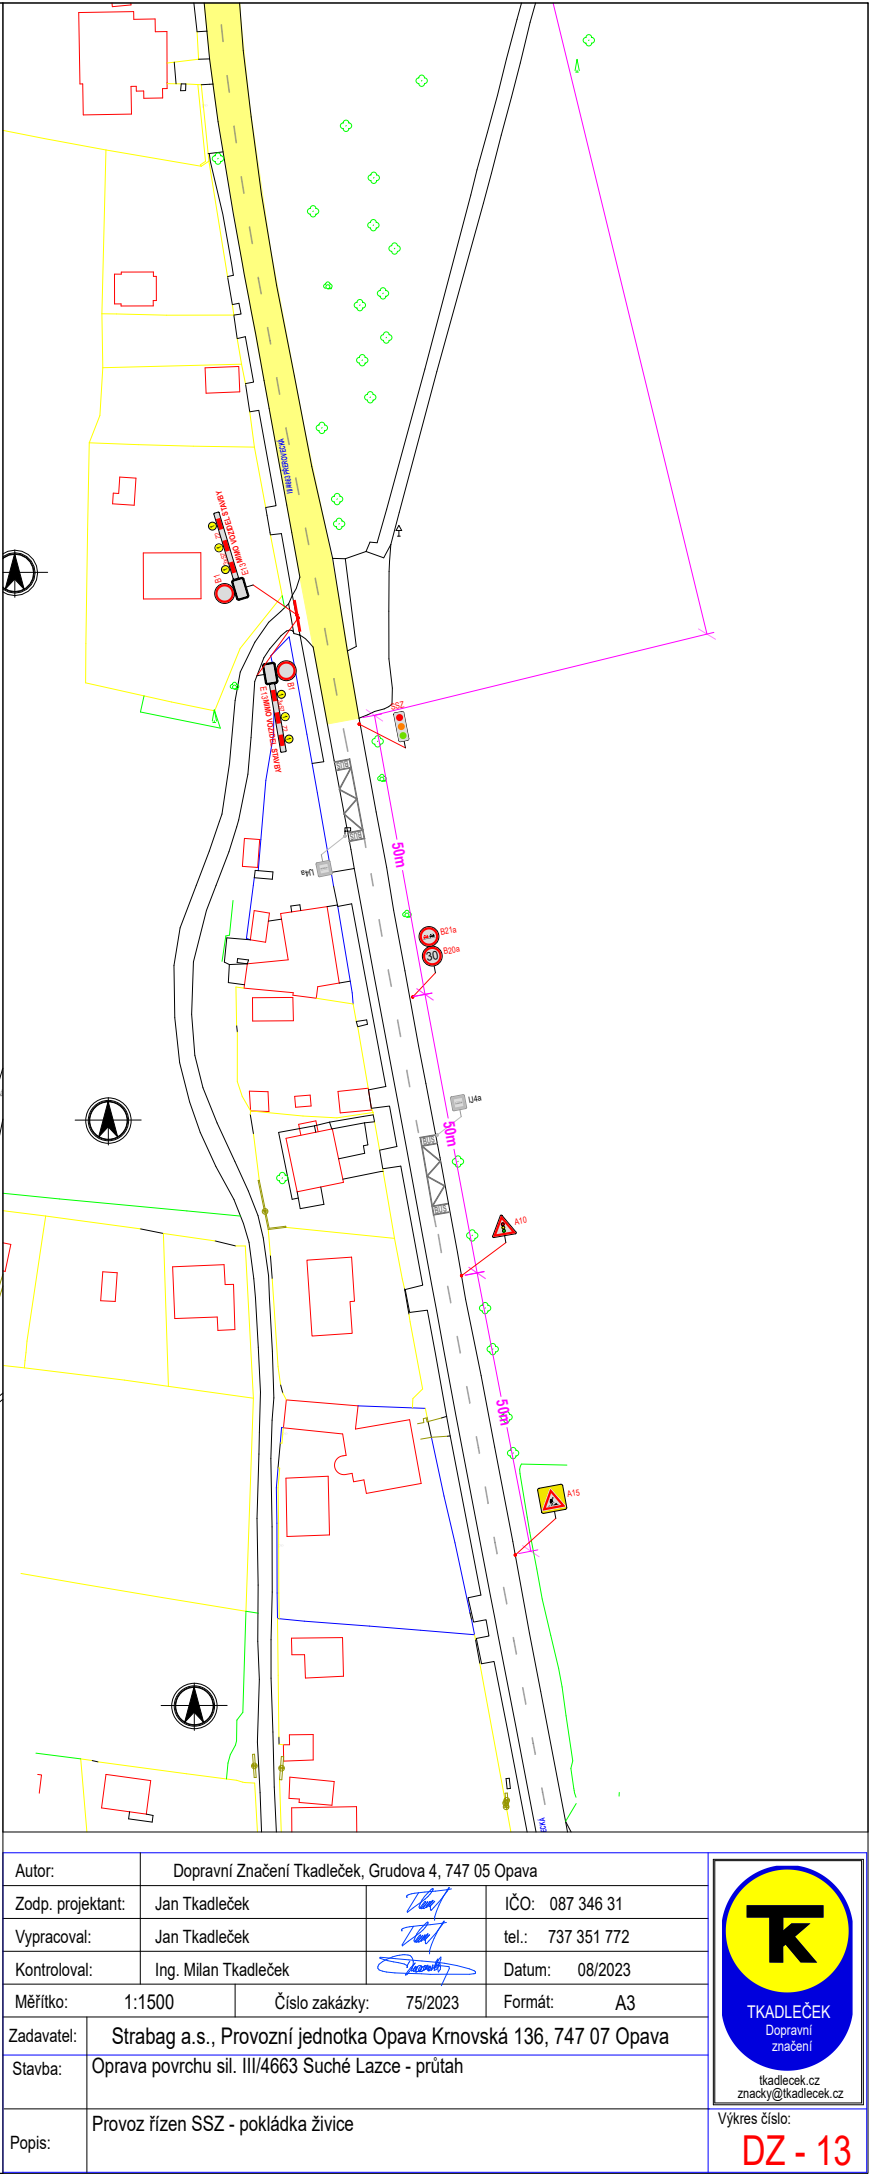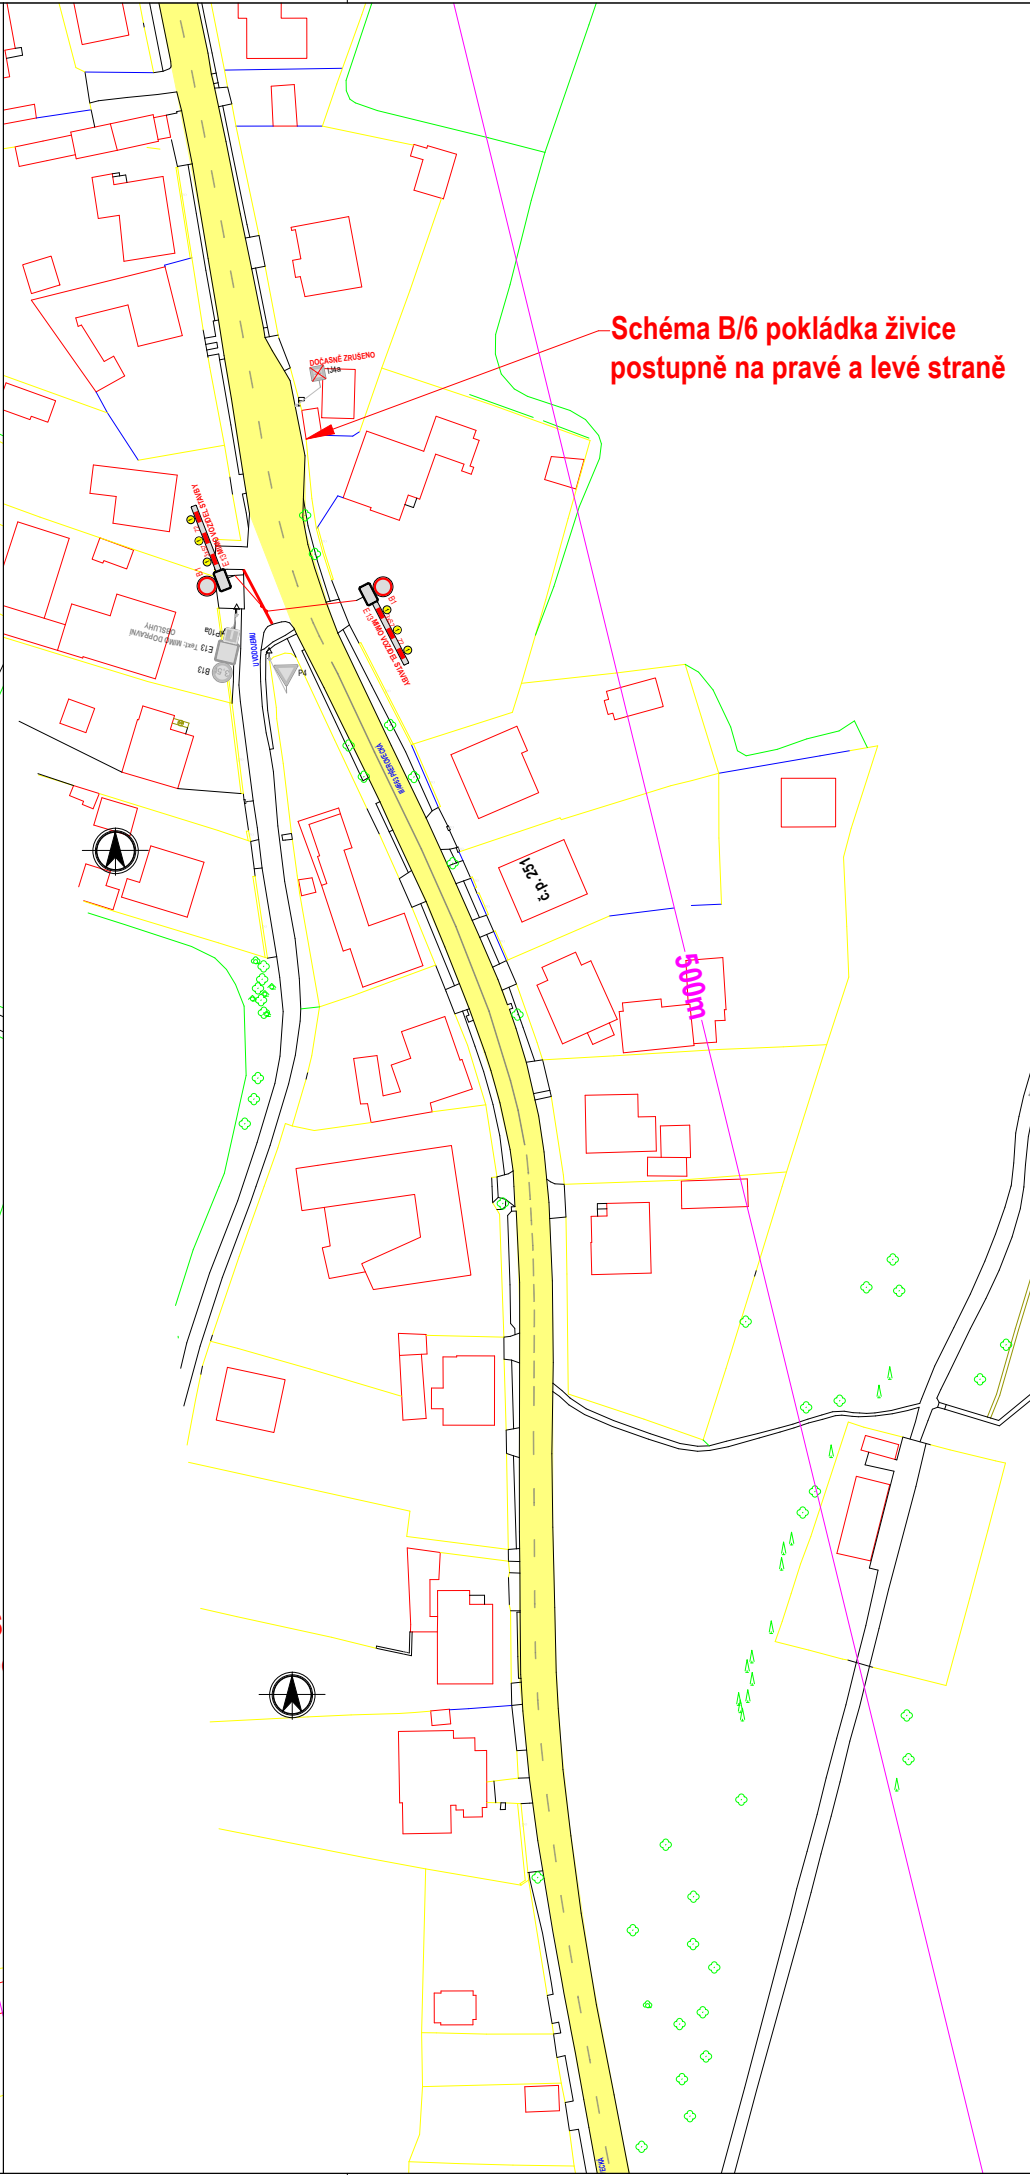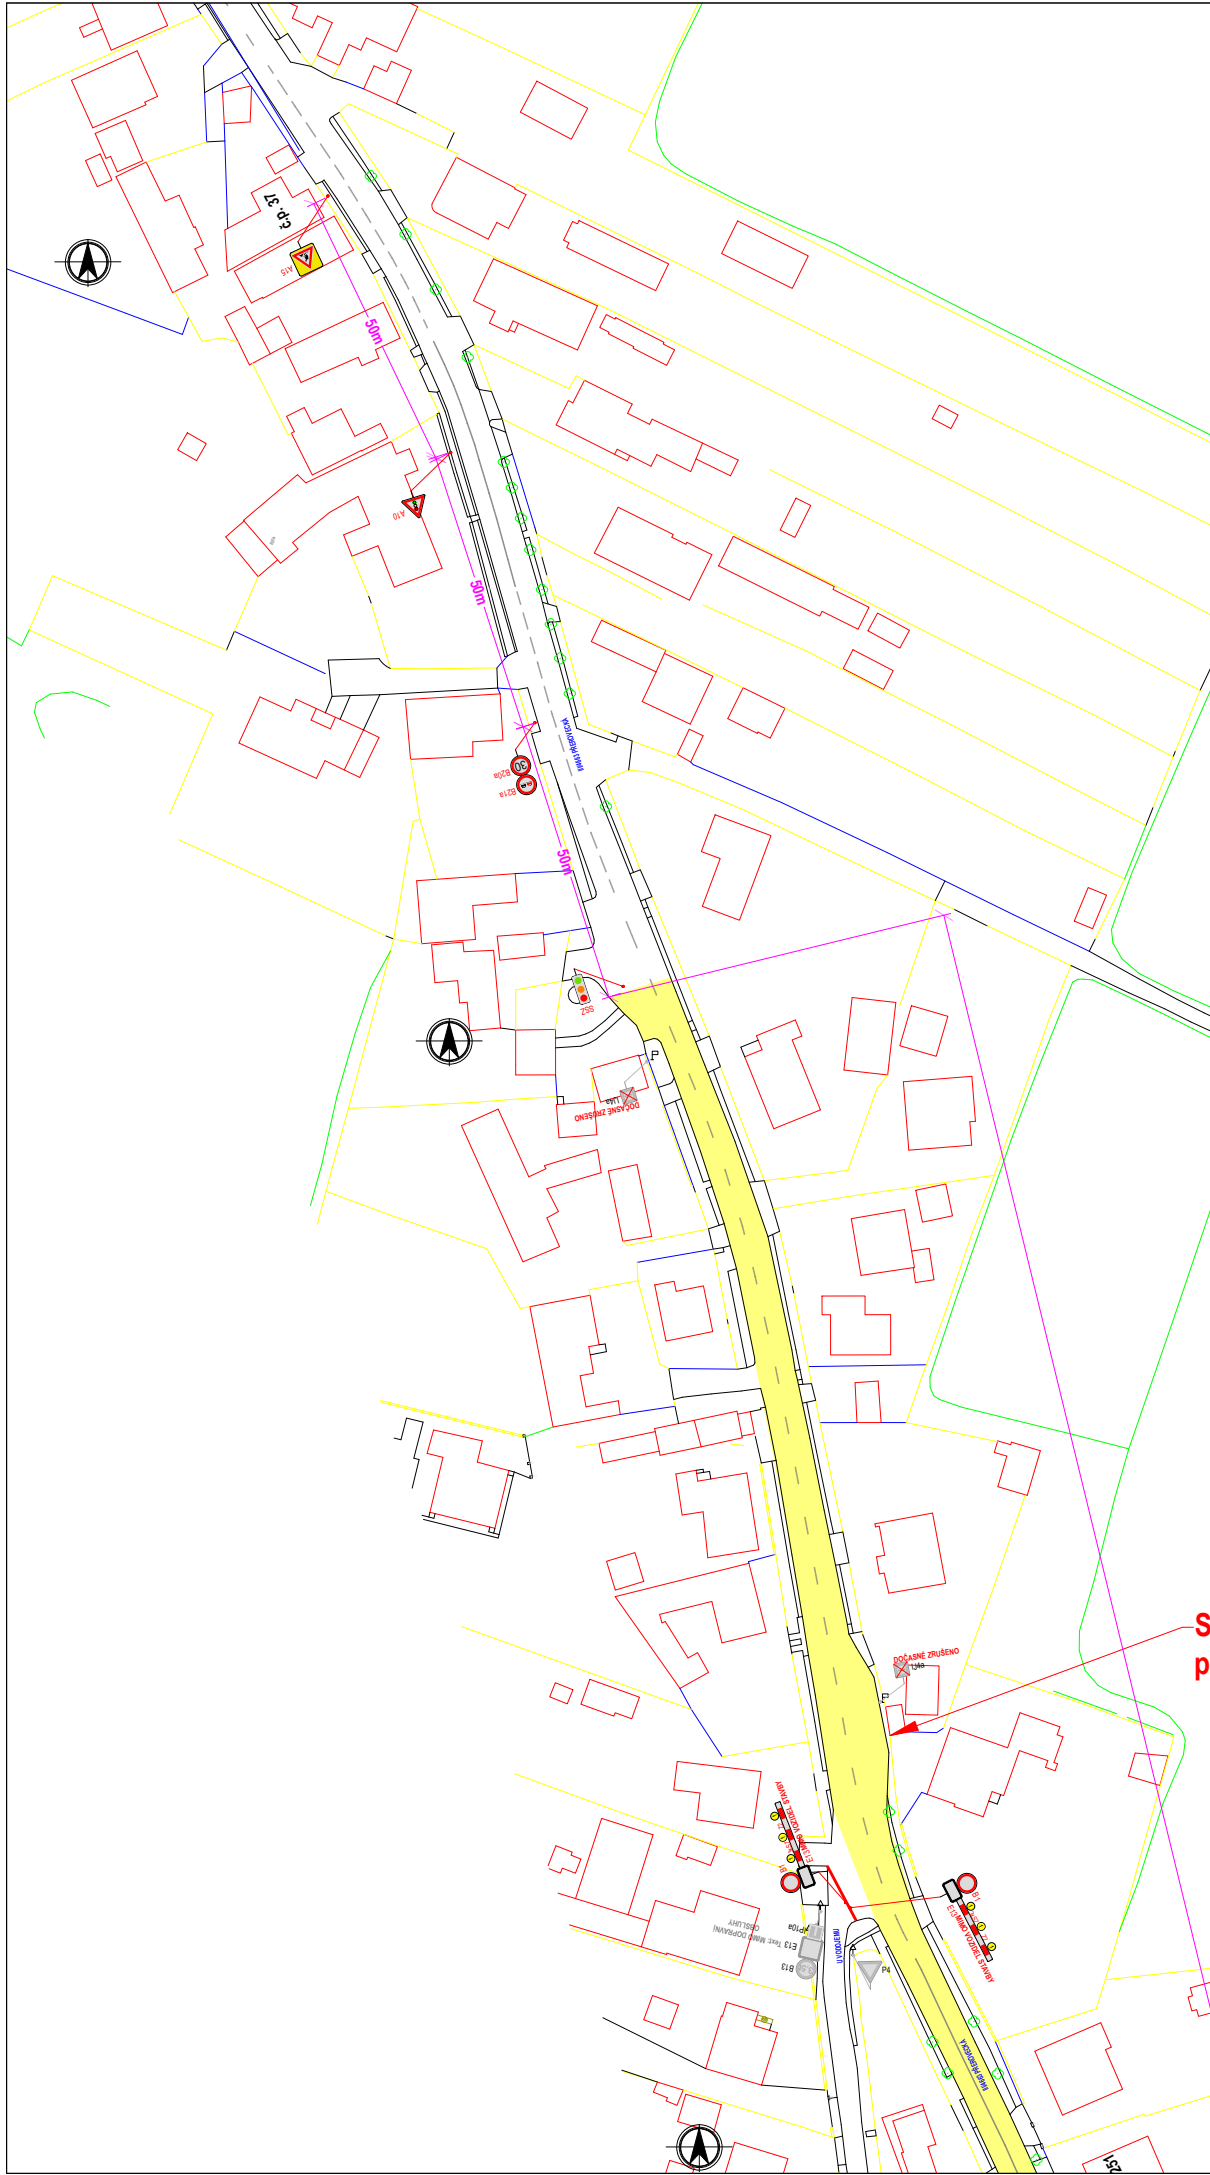

Autor:	Dopravní Značení Tkadleček, Grudova 4, 747 05 Opava		
Zodp. projektant:	Jan Tkadleček	IČO: 087 346 31	
Vypracoval:	Jan Tkadleček	tel.: 737 351 772	
Kontroloval:	Ing. Milan Tkadleček	Datum: 08/2023	
Měřítko:	1:1500	Číslo zakázky: 75/2023	Formát: A3
Zadavatel:	Strabag a.s., Provozní jednotka Opava Krnovská 136, 747 07 Opava		
Stavba:	Oprava povrchu sil. III/4663 Suché Lazce - průtah		
Popis:	Provoz řízen SSZ - pokládka živice		

tkadlecek.cz
znacky@tkadlecek.cz

Výkres číslo:
DZ - 13

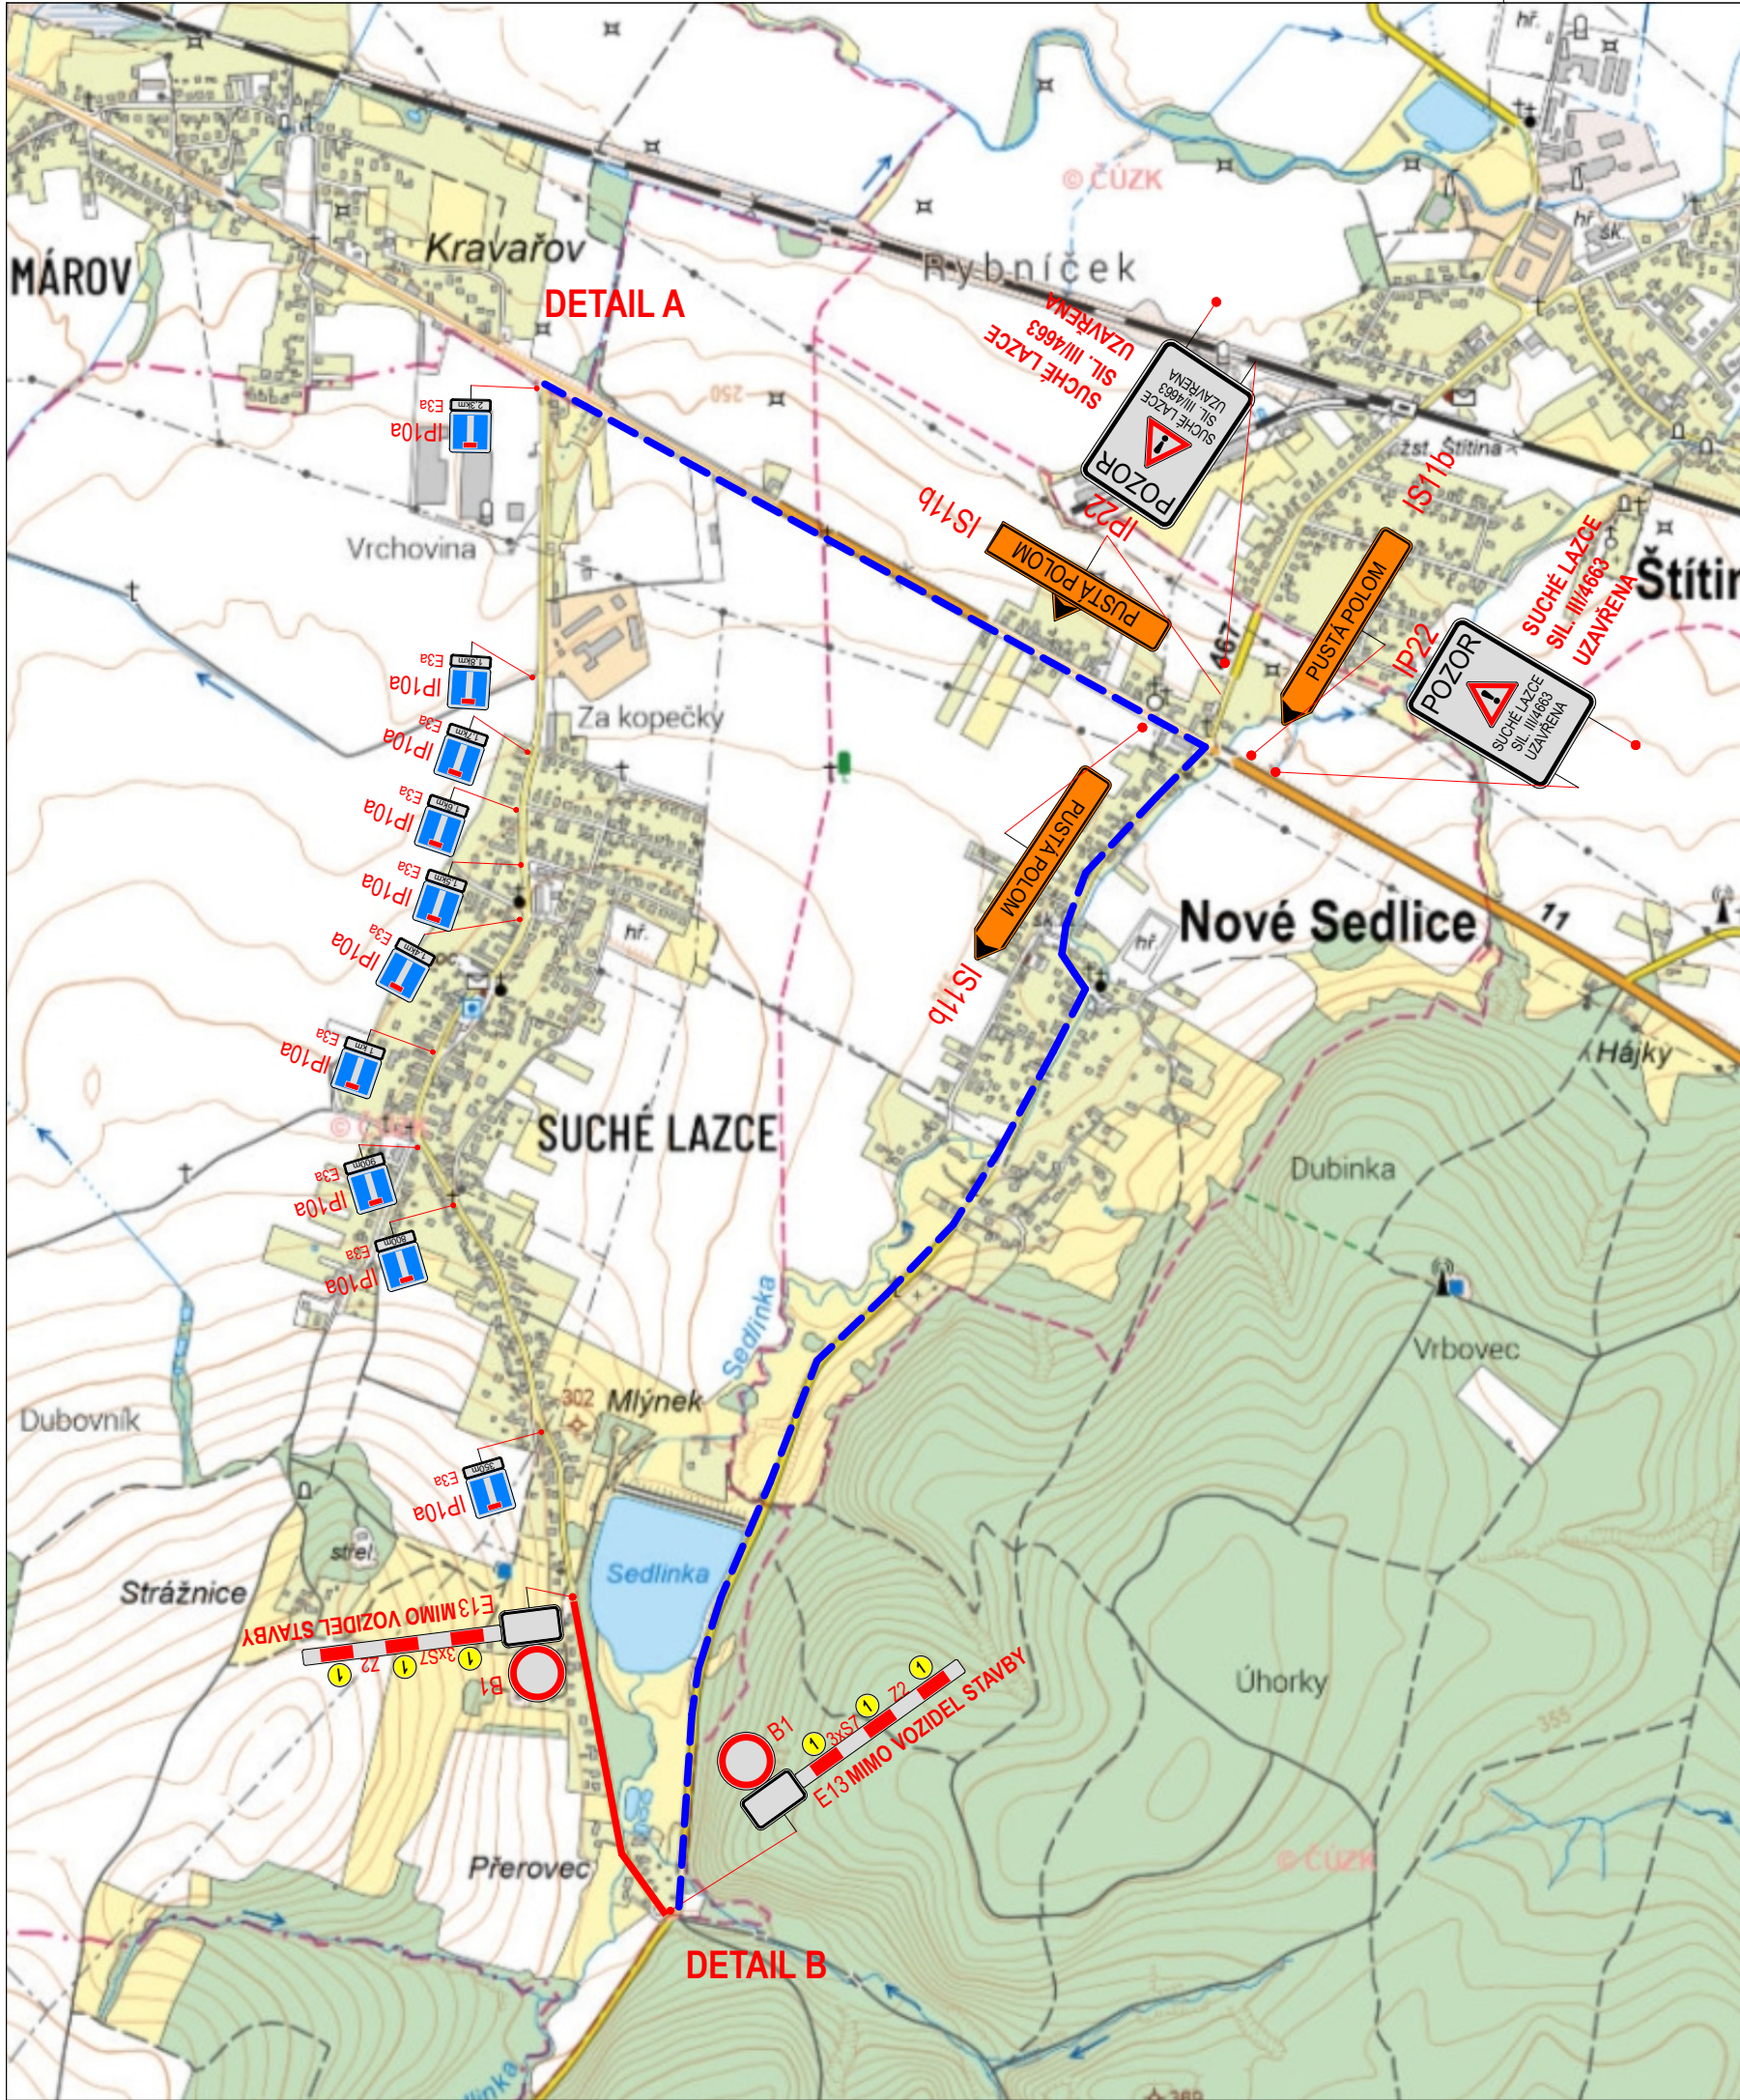

Omezený úsek




Objízdná trasa

- A15 Navržené přechodné DZ
- P4 Stávající svislé DZ
- P4 Zrušené stávající svislé DZ

Autor:	Dopravní Značení Tkadleček, Grudova 4, 747 05 Opava		
Zodp. projektant:	Jan Tkadleček	IČO: 087 346 31	
Vypracoval:	Jan Tkadleček	tel.: 737 351 772	
Kontroloval:	Ing. Milan Tkadleček	Datum: 08/2023	
Měřítko:	1:1000	Číslo zakázky: 75/2023	Formát: A3
Zadavatel:	Strabag a.s., Provozní jednotka Opava Krnovská 136, 747 07 Opava		
Stavba:	Oprava povrchu sil. III/4663 Suché Lazce - průtah		
Popis:	Úplná uzavírka sil. III/4663 - pokládka živice		

TKADLEČEK
Dopravní značení
tkadlecek.cz
znacky@tkadlecek.cz

Výkres číslo:
DZ-14

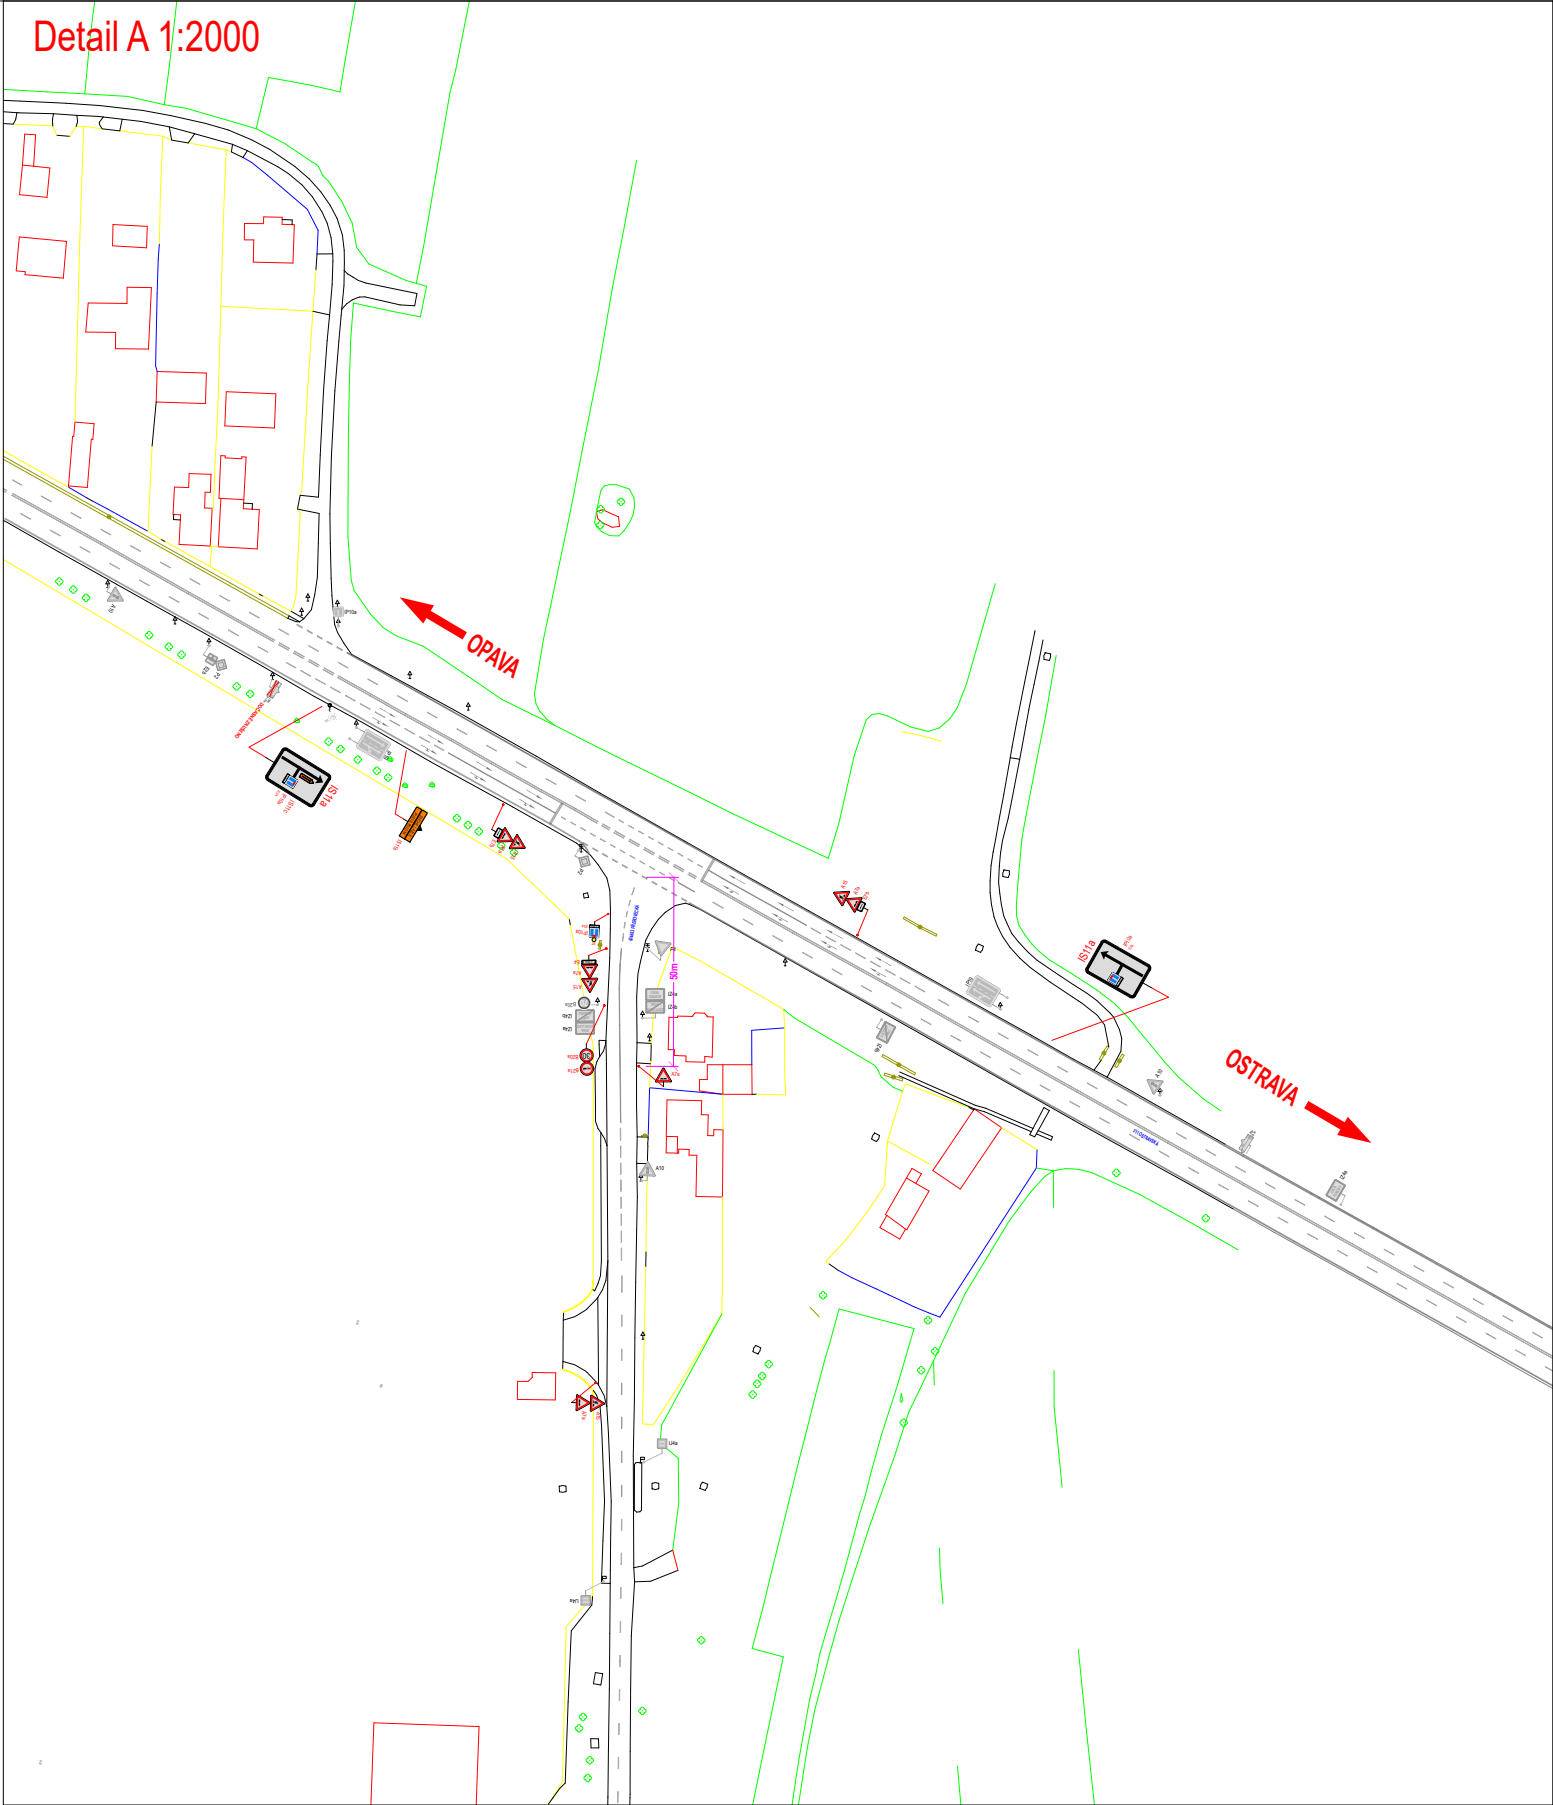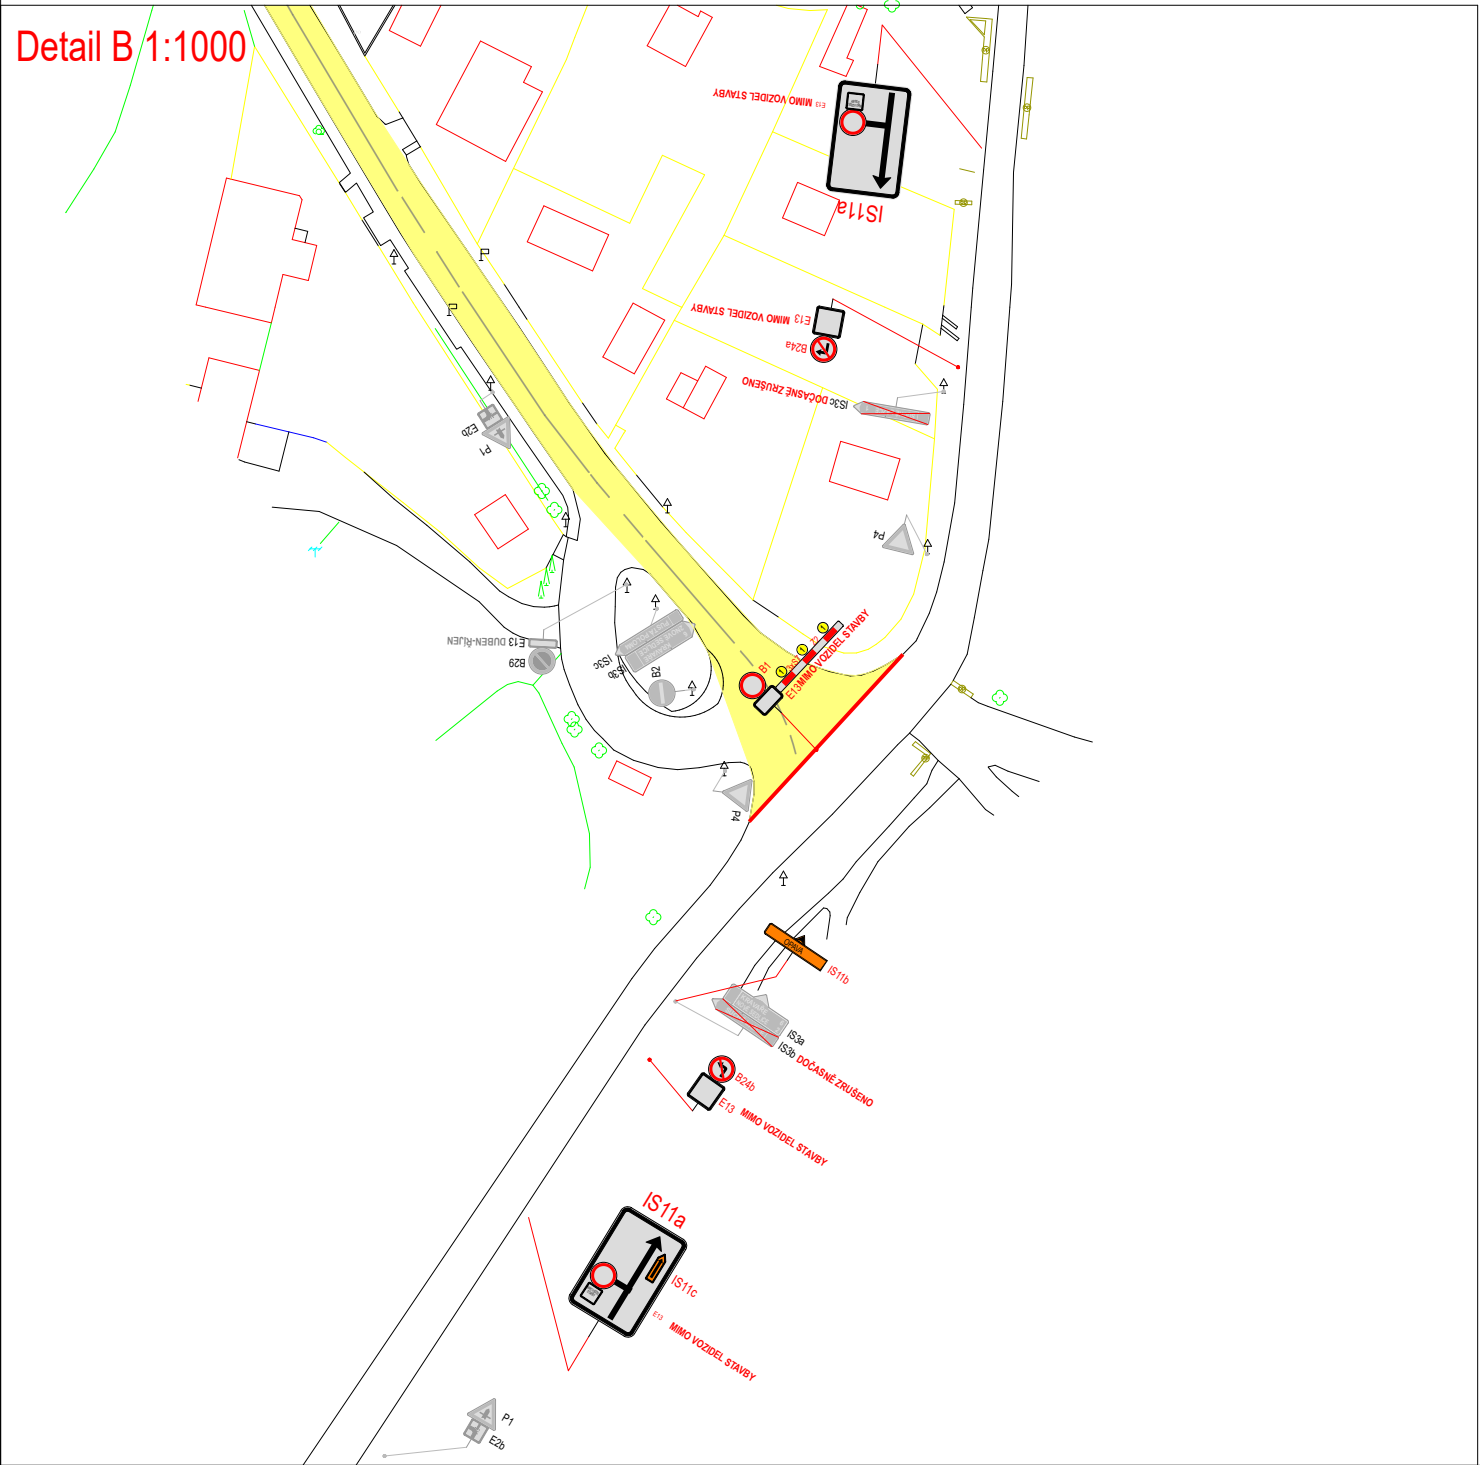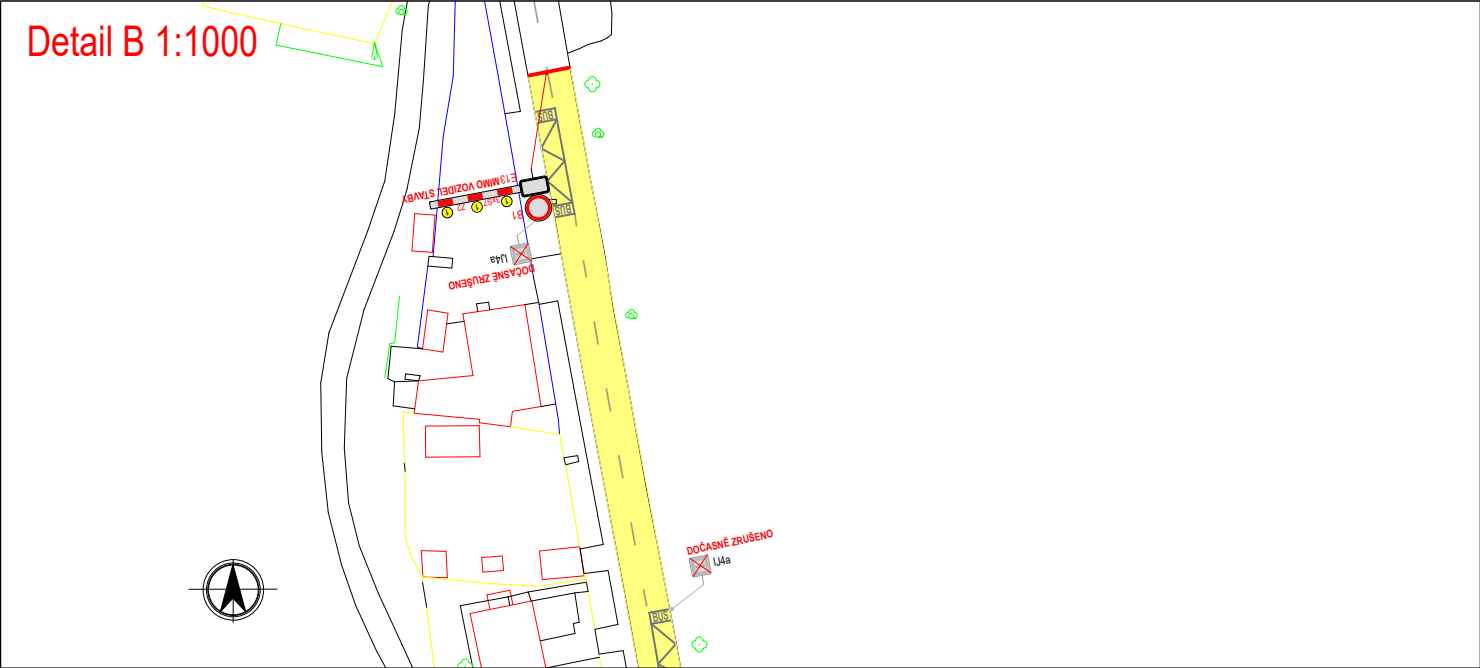

Omezený úsek




Objízdná trasa



A15 Navržené přechodné DZ



P4 Stávající svislé DZ

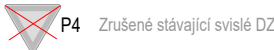

P4 Zrušené stávající svislé DZ

Autor:	Dopravní Značení Tkadleček, Grudova 4, 747 05 Opava		
Zodp. projektant:	Jan Tkadleček	IČO: 087 346 31	
Vypracoval:	Jan Tkadleček	tel.: 737 351 772	
Kontroloval:	Ing. Milan Tkadleček	Datum: 08/2023	
Měřítko:	1:2000	Číslo zakázky: 75/2023	Formát: A3
Zadavatel:	Strabag a.s., Provozní jednotka Opava Krnovská 136, 747 07 Opava		
Stavba:	Oprava povrchu sil. III/4663 Suché Lazce - průtah		
Popis:	Úplná uzavírka sil. III/4663 - pokládka živice		



Výkres číslo:

DZ - 14.1