
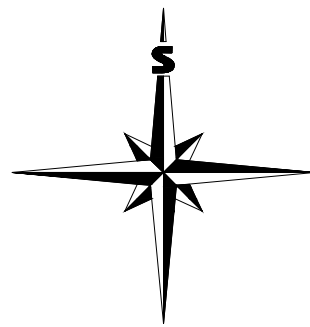


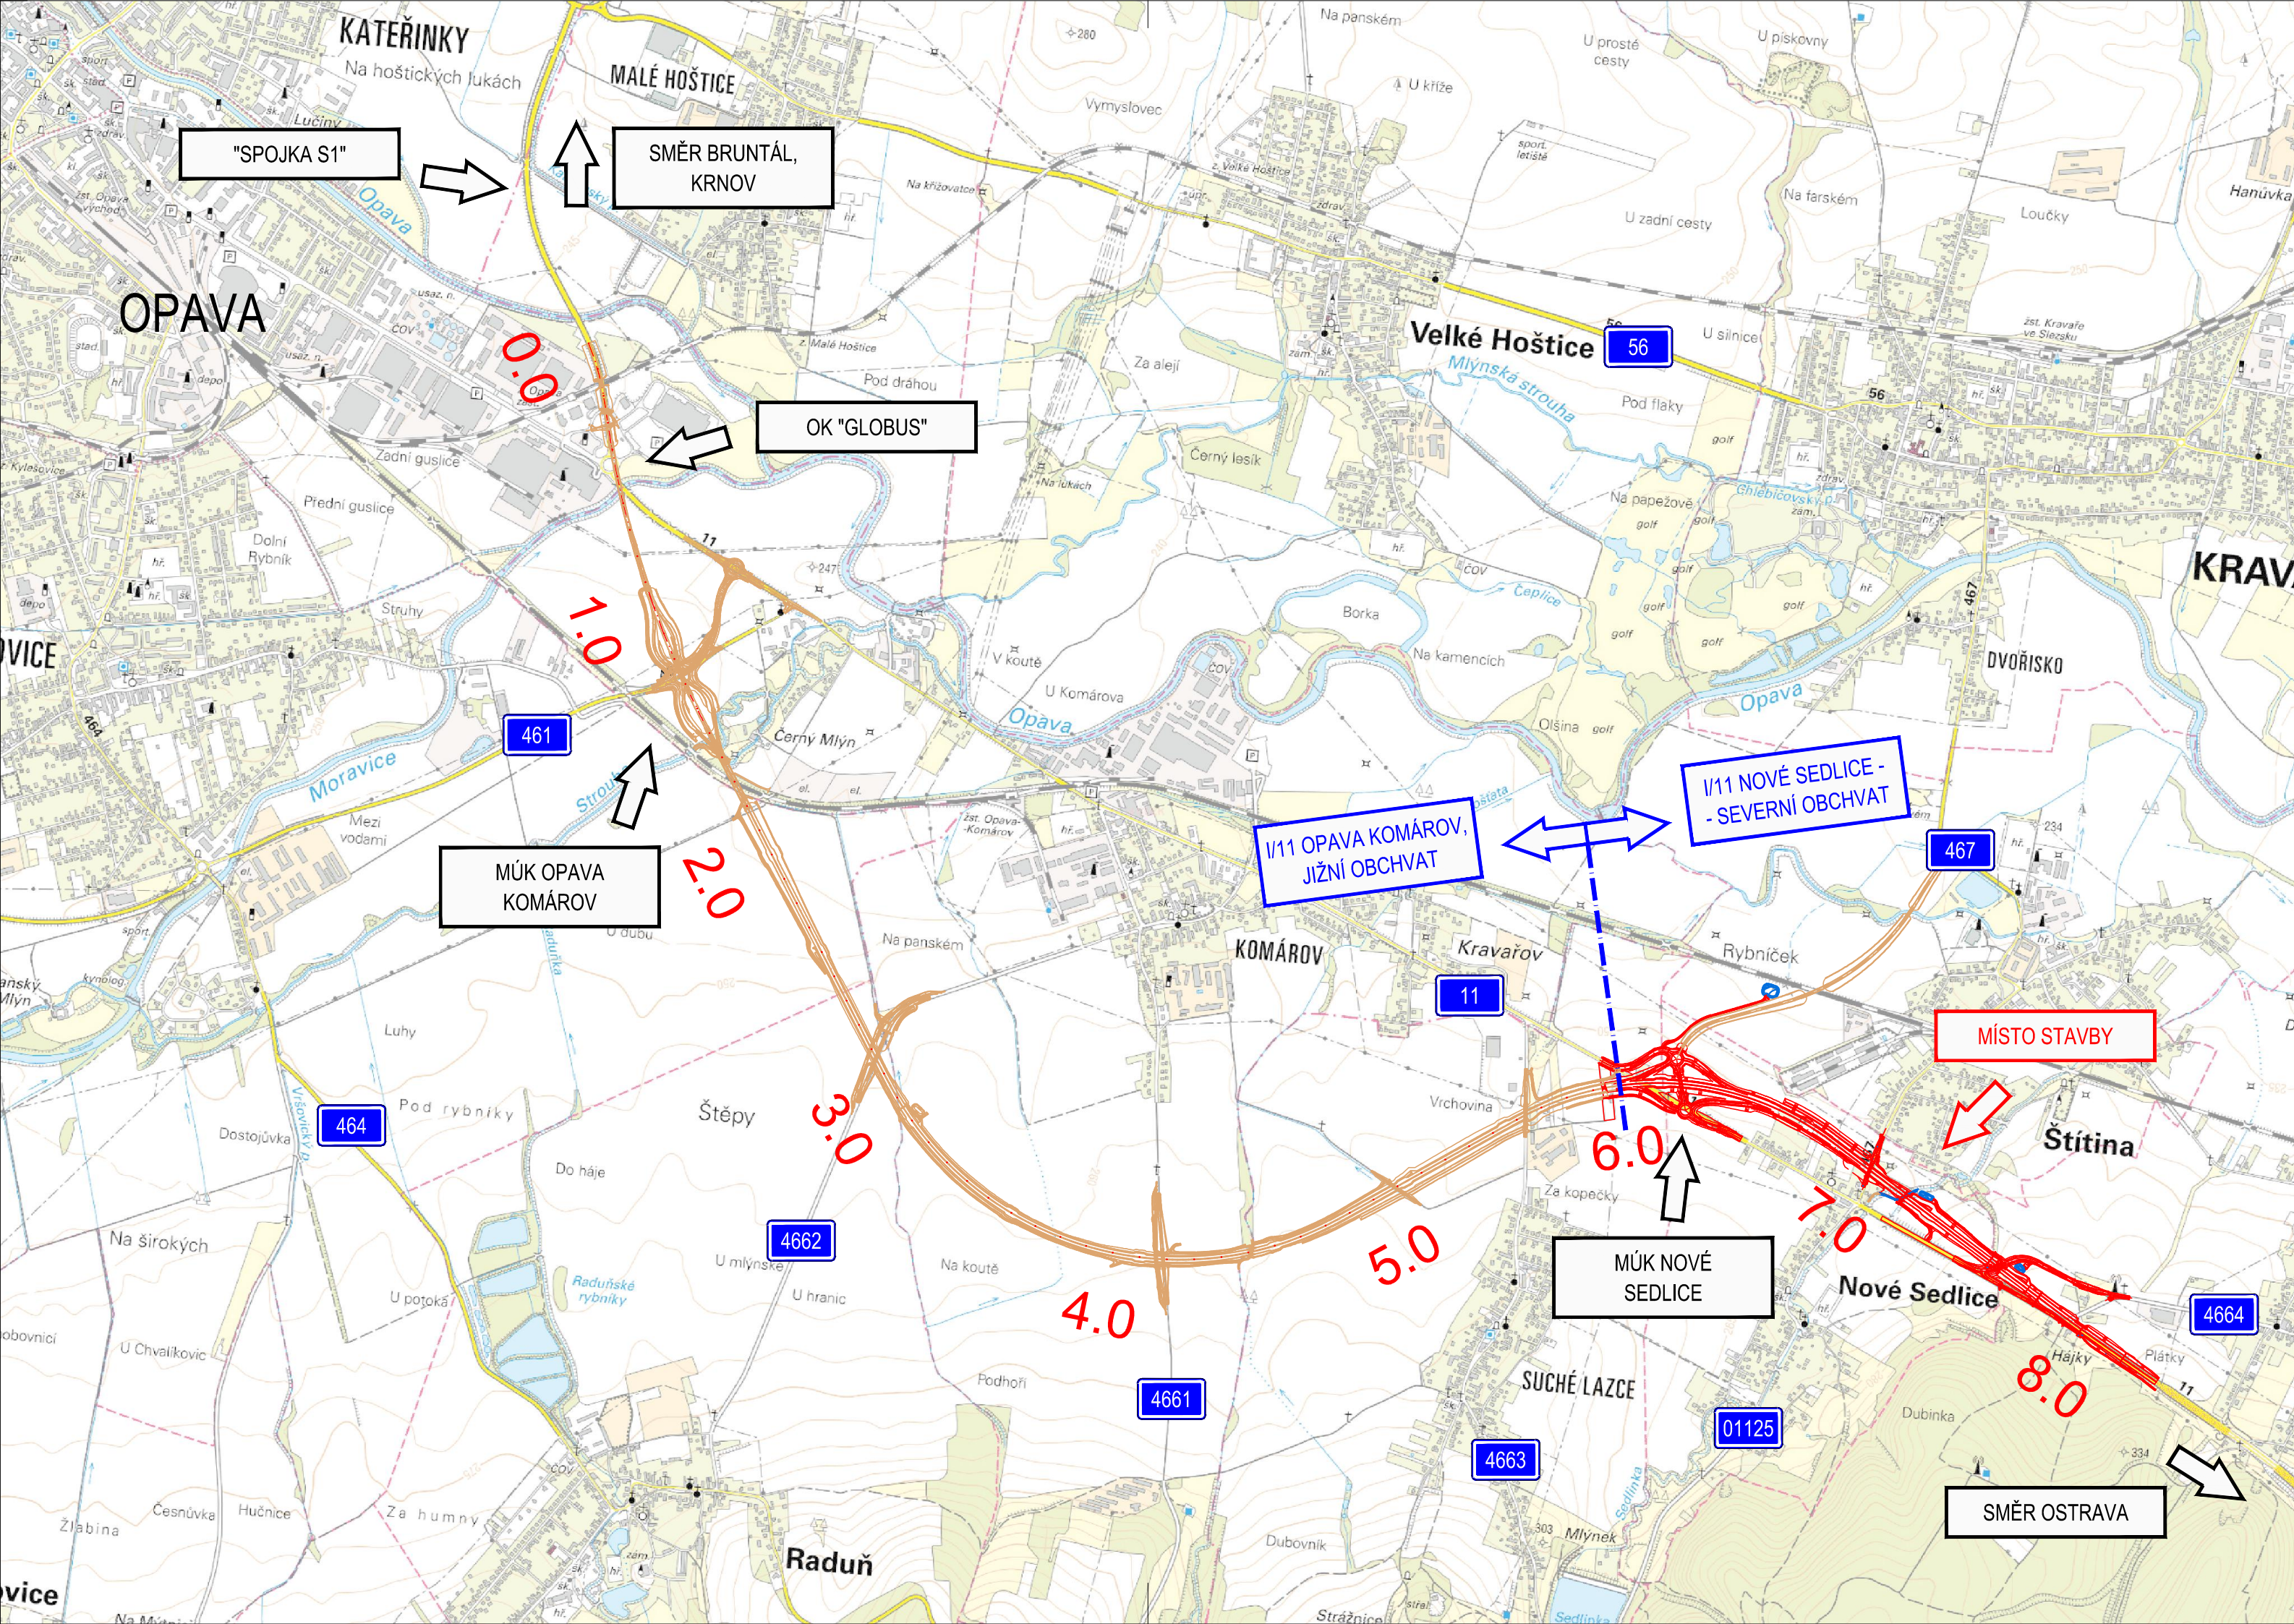

C

STAVBA
I/11 NOVÉ SEDLICE - SEVERNÍ OBCHVAT
ISPROFIN 581 151 0014

OBJEDNATEL
ŘEDITELSTVÍ SILNIC A DÁLNIC ČR
NA PANKRÁCI 546/56, 140 00 PRAHA 4

STAVBU ZAJIŠŤUJE SPRÁVA OSTRAVA
MOJMIROVCŮ 597, 709 00 OSTRAVA



ZHOTOVITEL
MORAVA RD - ZAKÁZKY VĚTŠÍHO ROZSAHU

ING. ROMAN KOTAS
HLAVNÍ INŽENÝR PROJEKTU

Č. ZMĚNY	PŘEDMĚT ZMĚNY	ZMĚNU PROVEDL	PODPIS	DATUM ZMĚNY
1				
2				
3				

SOUŘADNICOVÝ SYSTÉM: S-JTSK
VÝŠKOVÝ SYSTÉM: Bpv

VEDOUČÍ PROJEKTANT	ING. ROMAN KOTAS	<i>Kotas</i>
ZODPOVĚDNÝ PROJEKTANT	ING. ROMAN KOTAS	<i>Kotas</i>
VYPRACOVAL	ING. PETRA PTAŠKOVÁ	<i>Ptašková</i>
KONTROLOVAL	ING. ZDENĚK LEGERSKÝ	<i>Legerský</i>
KRAJ, ORP	MORAVSKOSLEZSKÝ, OPAVA	
NÁZEV STAVBY	I/11 NOVÉ SEDLICE - SEVERNÍ OBCHVAT	
NÁZEV OBJEKTU	SITUAČNÍ VÝKRESY	
NÁZEV VÝKRESU	SITUAČNÍ VÝKRES ŠIRŠÍCH VZTAHŮ	



STUPĚN	DŮR
DATUM	11/2021
FORMÁT	3 x A4
MĚŘITKO	1:20000
Č. ZAKÁZKY	200137
Č. SOUPRAVY	Č. PŘÍLOHY
	C.1